



Схема расположения в структуре Республики Башкортостан. М1:100000

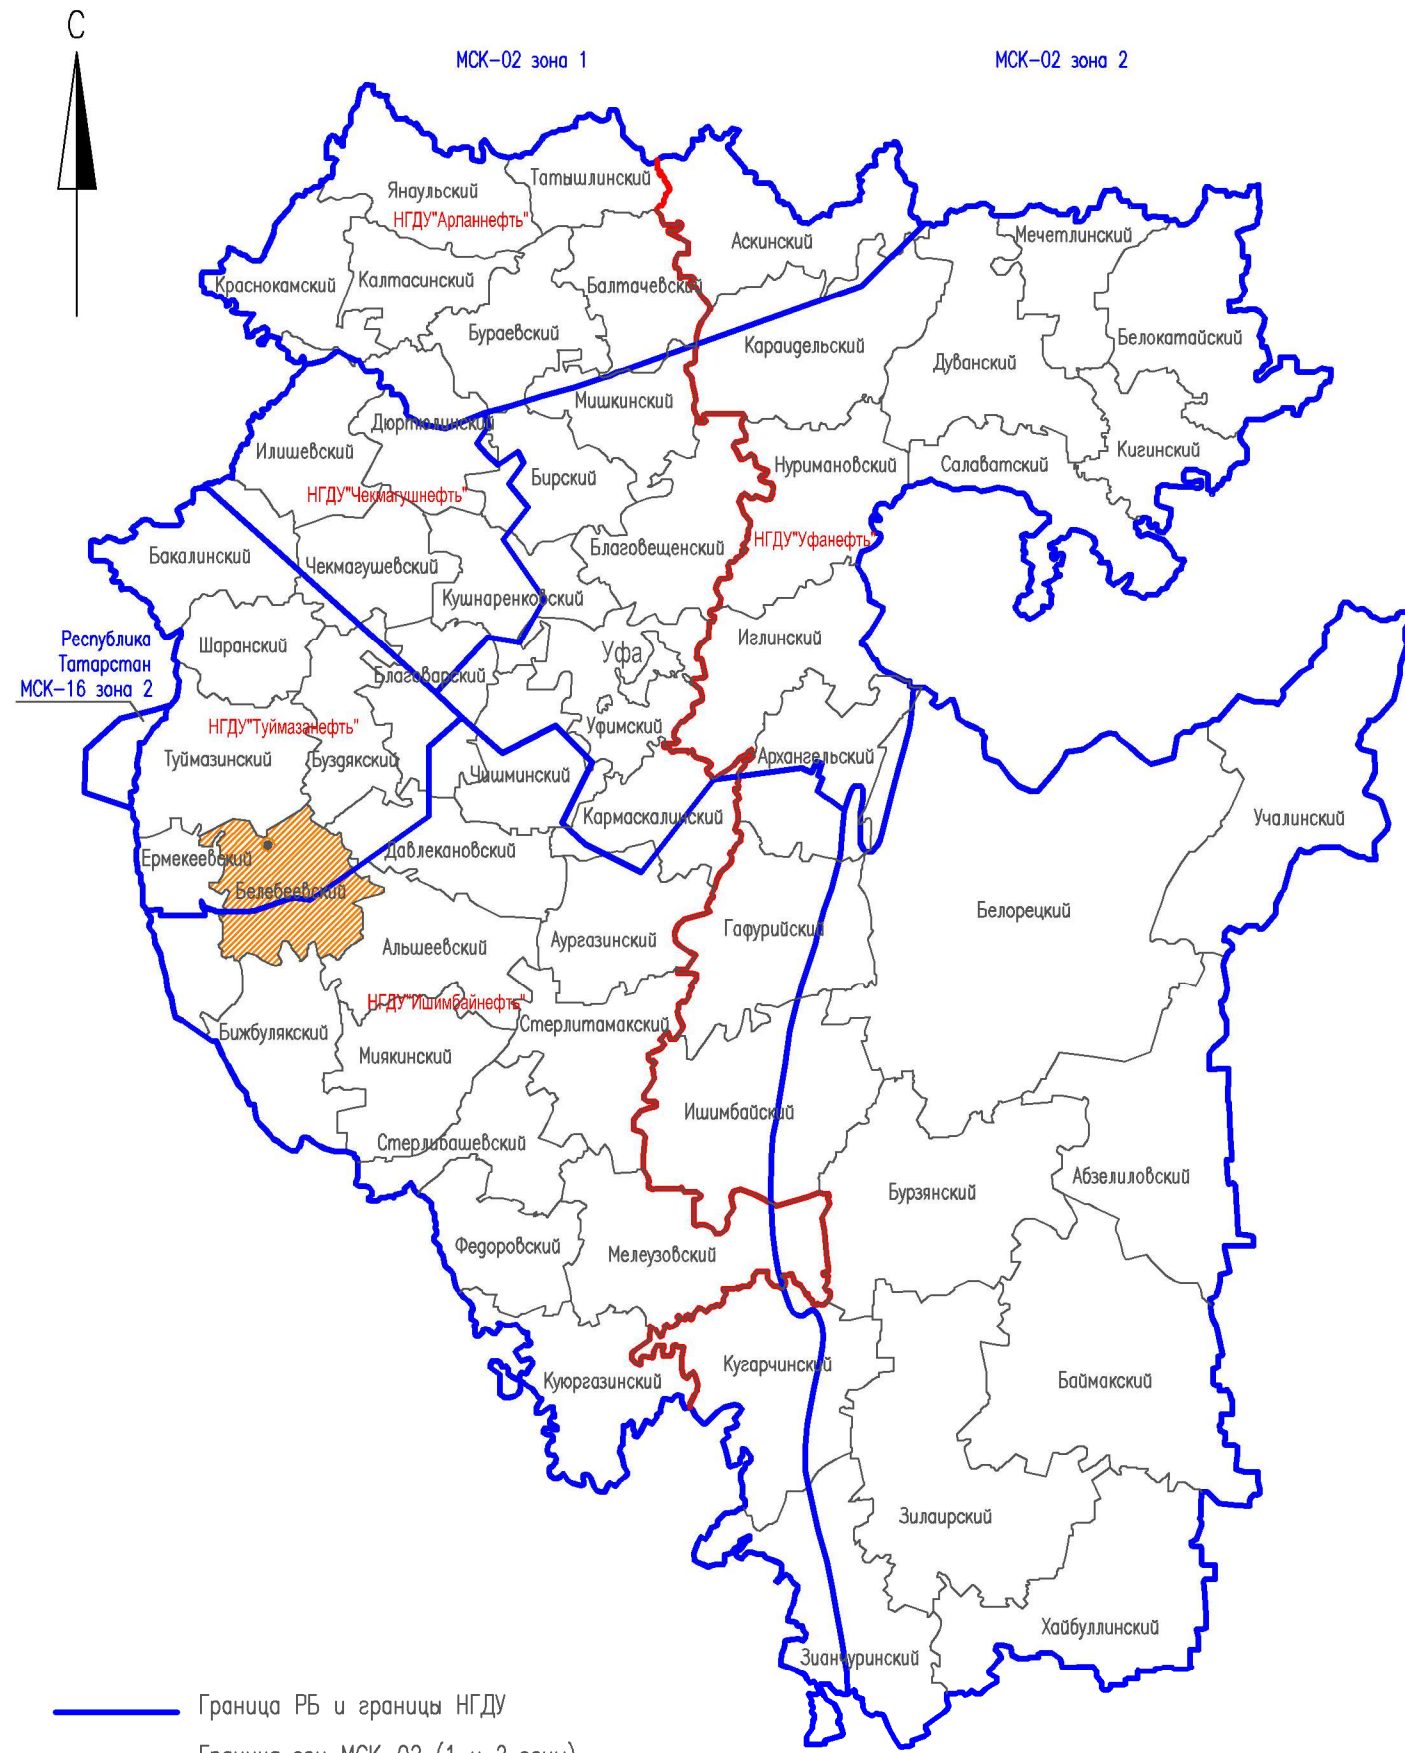

- Граница РБ и границы НГДУ
- Граница зон МСК-02 (1 и 2 зоны)
- Границы муниципальных образований РБ
- Район разработки проекта ПП И ПМ

Фрагмент схемы территориального планирования МР Белебеевский район РБ

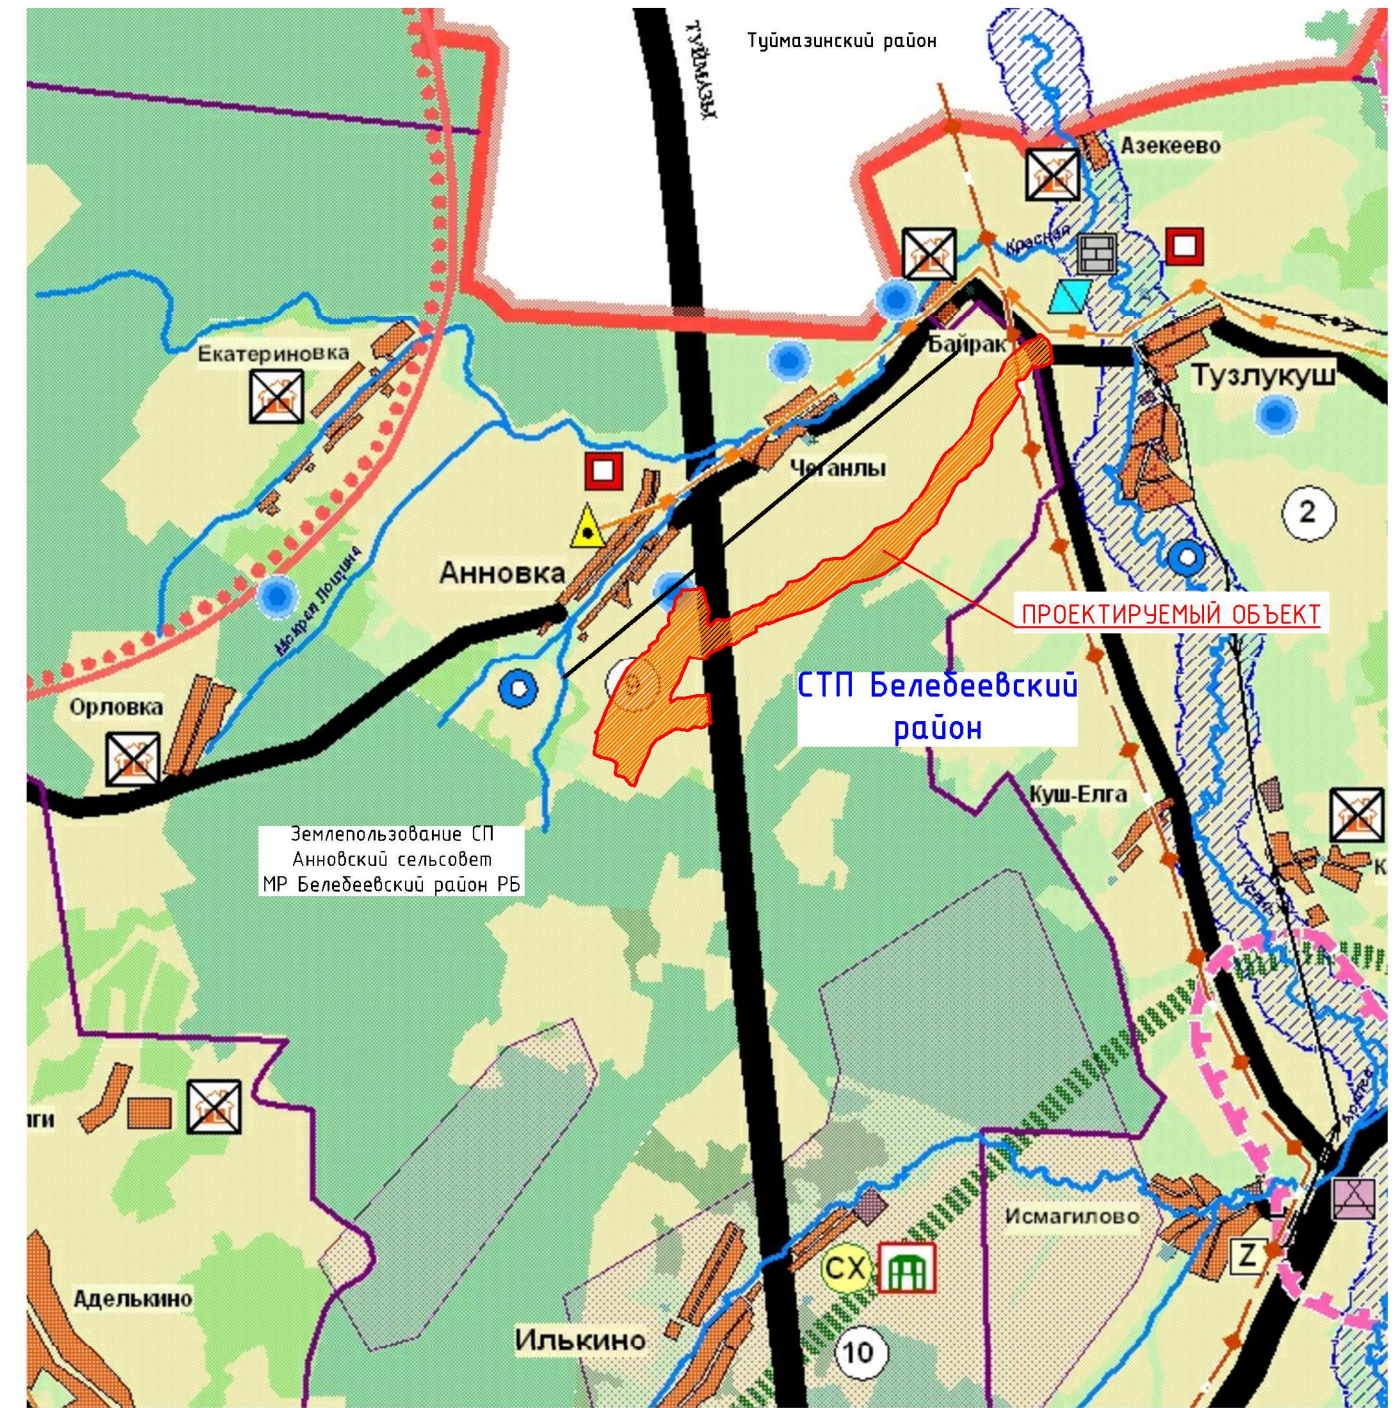

						16239-П-173.000.000-ППС-01-4-001			
						Обустройство скважины №457ЛИС Кальшалинского нефтяного месторождения			
Изм.	Кол.уч.	Лист	N док.	Подпись	Дата	Материалы по обоснованию проекта планировки территории	Стадия	Лист	Листов
Разраб.		Исрафилов			02.04.18		П	1	12
ГАП		Кривицкая			02.04.18				
Н. контр.		Рогожина			02.04.18	Схема расположения элементов планировочной структуры в документах территориального планирования. М 1: 100000	ООО "БашНИПИнефть"		
Нач.орг.		Манашев			02.04.18				

VN0001

Инв. N подл. | Подпись и дата | Взам. инв. N