




Схема расположения листов

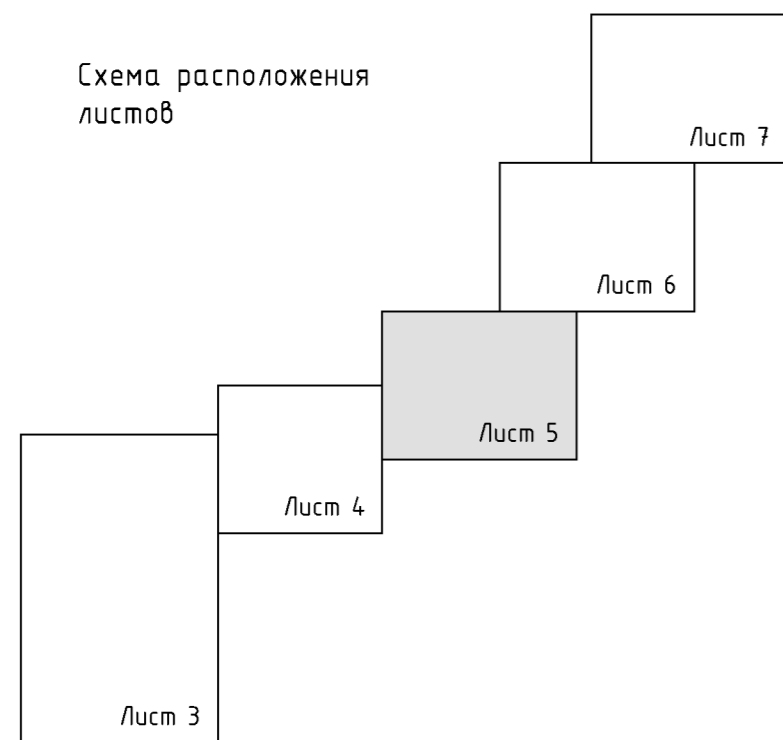


Землепользование СП  
Тузлукушевский сельсовет МР  
Белебеевский район РБ

Землепользование Аренда, Галиуллина Р.Р. из  
земель общей долевой собственности граждан  
в границах СП Анновский сельсовет МР  
Белебеевский район РБ

Землепользование СП  
Анновский сельсовет МР  
Белебеевский район РБ

Земли сельскохозяйственного назначения

Земли сельскохозяйственного назначения

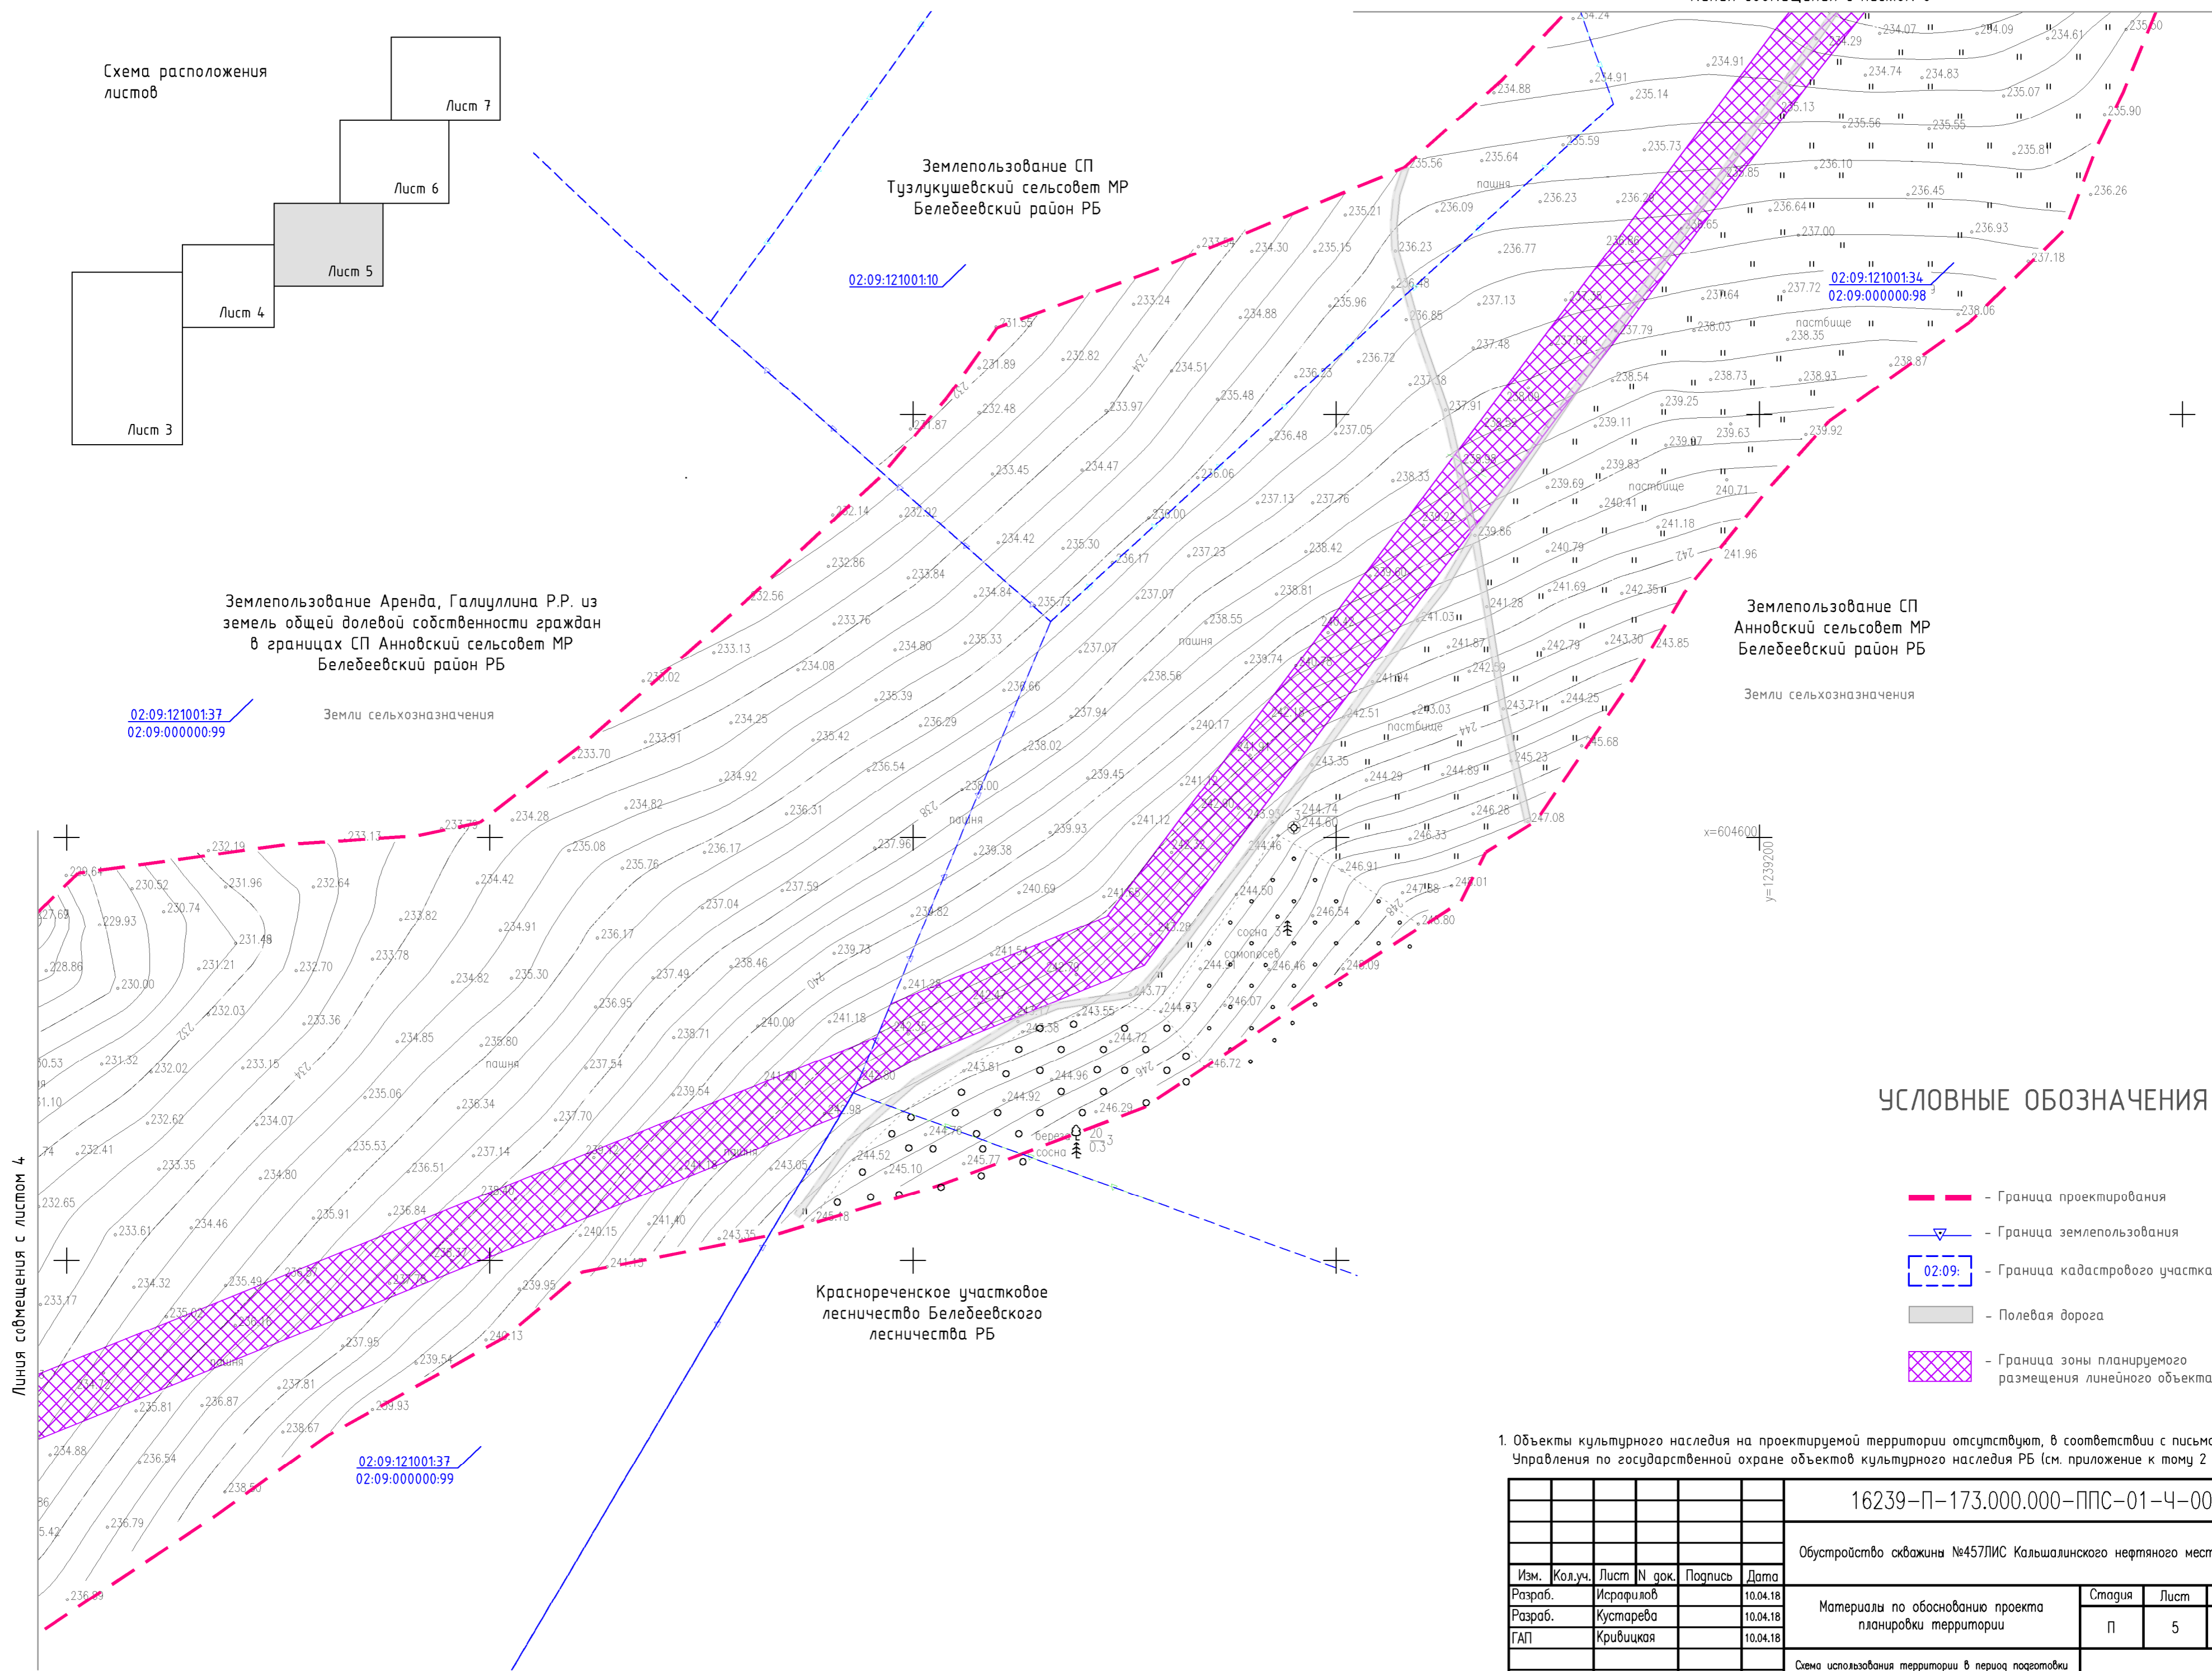

### УСЛОВНЫЕ ОБОЗНАЧЕНИЯ

- Граница проектирования
- Граница землепользования
- Граница кадастрового участка
- Полевая дорога
- Граница зоны планируемого размещения линейного объекта

1. Объекты культурного наследия на проектируемой территории отсутствуют, в соответствии с письмом Управления по государственной охране объектов культурного наследия РБ (см. приложение к тому 2 ППС) 69

					16239-П-173.000.000-ППС-01-4-005		
					Обустройство скважины №457ЛИС Кальшалинского нефтяного месторождения		
Изм.	Кол.уч.	Лист	№ док.	Подпись	Дата		
Разраб.		Исрафилов			10.04.18		
Разраб.		Кустарева			10.04.18		
ГАП		Кривицкая			10.04.18		
						Стадия	Лист
						П	5
						Листов	
						ООО "БашНИПИнефть"	
Н. контр.		Рогожина			10.04.18		
Нач.отг.		Манашев			10.04.18		

V5SQ01

Инф. N подл. | Подпись и дата | Взам. инв. N