




Схема расположения листов

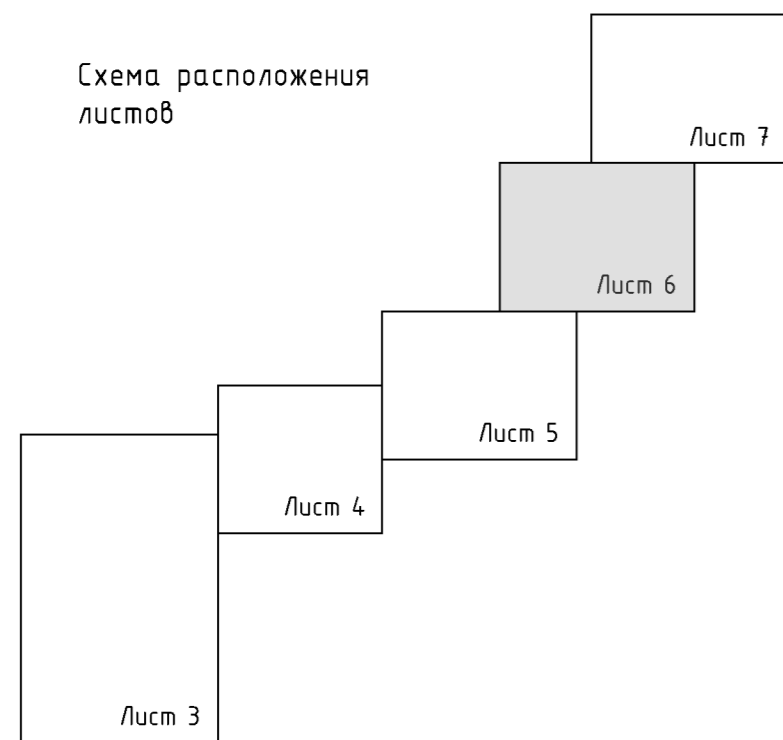

Линия совмещения с листом 7

02:09:121001:17

Y=1240000
X=605600

X=605600
Y=1239400

02:09:121001:10

Землепользование СП
Анновский сельсовет МР
Белебеевский район РБ
Земли сельскохозяйственного назначения

Землепользование Аренда, Галиуллина Р.Р. из земель
общей долевой собственности граждан в границах
СП Анновский сельсовет МР Белебеевский район РБ
Земли сельскохозяйственного назначения

УСЛОВНЫЕ ОБОЗНАЧЕНИЯ

- Граница проектирования
- Граница землепользования
- Граница кадастрового участка
- Полевая дорога
- Граница зоны планируемого размещения линейного объекта

1. Объекты культурного наследия на проектируемой территории отсутствуют, в соответствии с письмом Управления по государственной охране объектов культурного наследия РБ (см. приложение к тому 2 ППС) 70

16239-П-173.000.000-ППС-01-4-006					
Обустройство скважины №457ЛИС Кальшалинского нефтяного месторождения					
Изм.	Кол.уч.	Лист	№ док.	Подпись	Дата
Разраб.		Исрафилов			10.04.18
Разраб.		Кустарева			10.04.18
ГАП		Кривицкая			10.04.18
Н. контр.		Рогожина			10.04.18
Нач.отг.		Манашев			10.04.18
				Стадия	Лист
				П	6
				Листов	
				ООО "БашНИПИнефть"	

Схема использования территории в период подготовки проекта планировки территории. Схема границ зон с особыми условиями использования территории. М1:2000

V5ST01

Инф. N подл. | Подпись и дата | Взам. инб. N

605000

Линия совмещения с листом 5