




Схема расположения листов

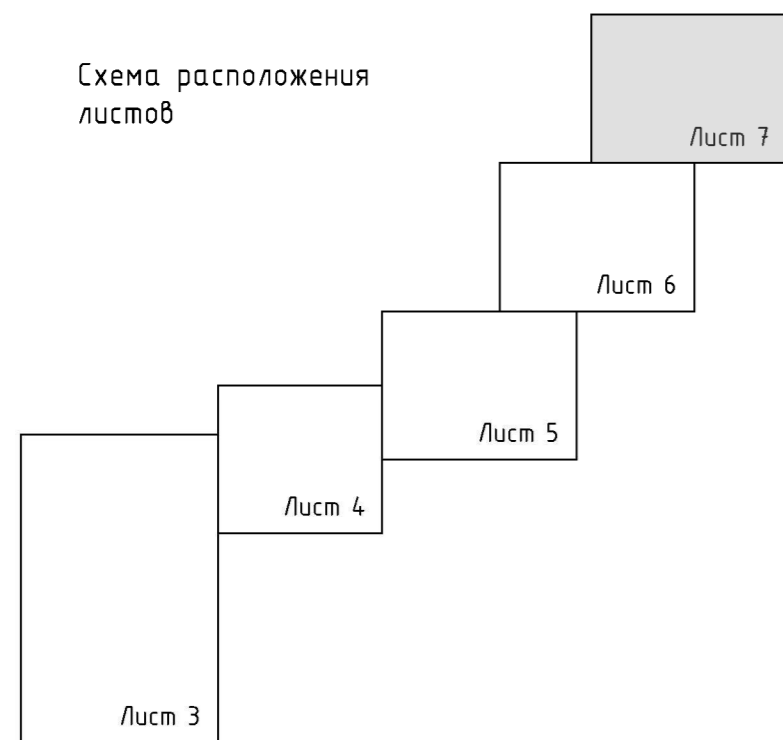

V5SV01

Инф. N подл. | Подпись и дата | Взам. инв. N

Землепользование Аренда, Галиуллина Р.Р. из земель общей долевой собственности граждан в границах СП Анновский сельсовет МР Белебеевский район РБ

Земли сельскохозяйственного назначения

02:09:121001:38  
02:09:000000:99

Землепользование СП Анновский сельсовет МР Белебеевский район РБ

02:09:121001:35  
02:09:000000:98

02:09:121001:39  
02:09:000000:99

Линия сообщения с листом 6

353,8  
Эл.п.  
ВОЛС ПАО "Башинформсвязь"  
ОК 706 обслуживаемый  
ТЦПЭТ Т.Ц.№1 ПУ КПБ-4  
Кабель марки HESFIBEL-12F0G

ВОЛС ПАО "МТС"  
БС Белебей - М5000 ОПС "Совинтел"  
принятый на техническое обслуживание  
ПАО "Башинформсвязь" ТЦПЭТ №1 ПУ КПБ-4  
Кабель марки ОКПК-01-8-32-10/125-0.36/0.22-3.5/18.-7.0  
получить ТУ т.347-241-47-11

### УСЛОВНЫЕ ОБОЗНАЧЕНИЯ

- Граница проектирования
- Граница землепользования
- Граница кадастрового участка
- ВЛ 10 кВ
- Линия связи
- Нефтепровод
- Нефтепровод недействующий
- Охранная зона ВЛ
- Охранная зона линии связи
- Охранная зона нефтепровода
- Водоохранная зона
- Подъездная дорога
- Обвалование
- Граница зоны планируемого размещения линейного объекта

1. Объекты культурного наследия на проектируемой территории отсутствуют, в соответствии с письмом Управления по государственной охране объектов культурного наследия РБ (см. приложение к тому 2 ППС) 71

					16239-П-173.000.000-ППС-01-4-007			
					Обустройство скважины №457ЛИС Кальшалинского нефтяного месторождения			
Изм.	Кол.уч.	Лист	N док.	Подпись	Дата			
Разраб.		Исрафилов			10.04.18			
Разраб.		Кустарева			10.04.18			
ГАП		Кривицкая			10.04.18			
					Материалы по обоснованию проекта планировки территории	Стадия	Лист	Листов
						П	7	
					Схема использования территории в период подготовки проекта планировки территории. Схема границ зон с особыми условиями использования территории. М1:2000			
Н. контр.		Рогожина			10.04.18			
Нач.отг.		Манашев			10.04.18			
					ООО "БашНИПИнефть"			