




Схема расположения листов

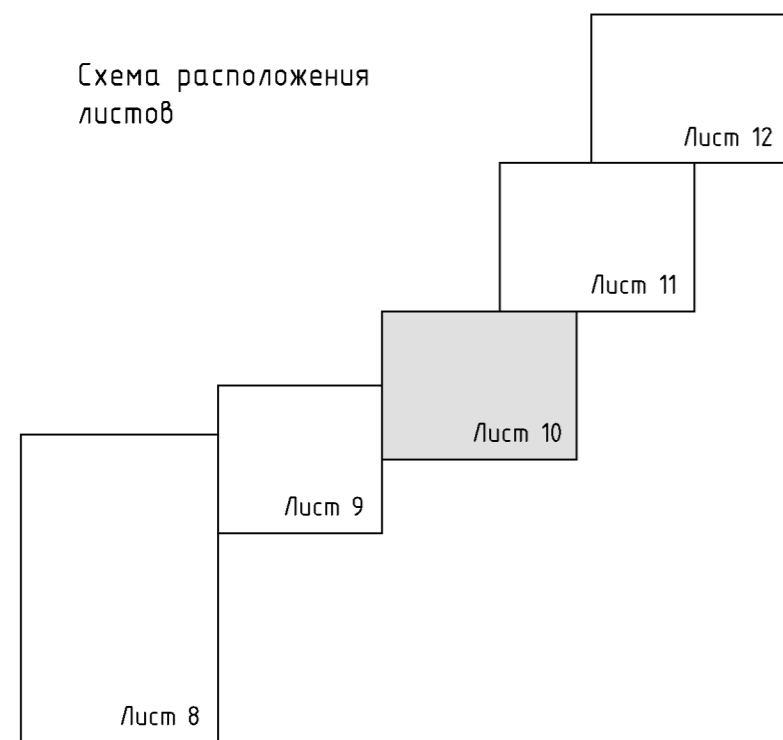

Землепользование СП
Тузлукушевский сельсовет МР
Белебеевский район РБ

Землепользование Аренда, Галиуллина Р.Р. из
земель общей долевой собственности граждан
в границах СП Анновский сельсовет МР
Белебеевский район РБ

Линия совмещения с листом 11

Землепользование СП
Анновский сельсовет МР
Белебеевский район РБ

Земли сельскохозяйственного назначения

02:09:121001:10

02:09:121001:34
02:09:000000:98

02:09:121001:37
02:09:000000:99

Земли сельскохозяйственного назначения

Трасса выкидного трубопровода
скваж. №457ЛИС - узел задвижек
(точка врезки)

x=604600
y=12392001

Краснореченское участковое
лесничество Белебеевского
лесничества РБ

УСЛОВНЫЕ ОБОЗНАЧЕНИЯ

- Граница проектирования
- Граница землепользования
- Граница кадастрового участка
- Проектируемый нефтепровод
- Охранная зона нефтепровода
- Полевая дорога
- Граница зоны планируемого размещения линейного объекта

16239-П-173.000.000-ППС-01-Ч-010

Обустройство скважины №457ЛИС Кальшалинского нефтяного месторождения

Изм.	Кол.уч.	Лист	№ док.	Подпись	Дата
Разраб.		Исрафилов			10.04.18
Разраб.		Кустарева			10.04.18
ГАП		Кривицкая			10.04.18
Н. контр.		Рогожина			10.04.18
Нач.отг.		Манашев			10.04.18

Материалы по обоснованию проекта планировки территории	Стадия	Лист	Листов
	П	10	

Схема конструктивных и планировочных решений. М1:2000	ООО "БашНИПНефть"

V6KZ01

Инф. N подл. | Подпись и дата | Взам. инв. N