




Схема расположения листов

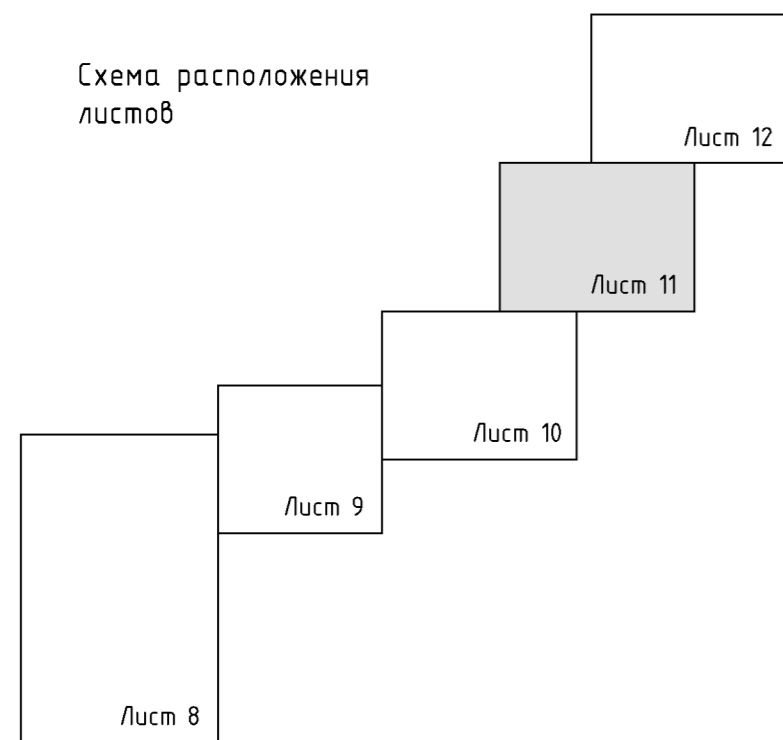

Линия совмещения с листом 12

x=605600
y=1240000

02:09:121001:17

Землепользование Аренда, Галиуллина Р.Р. из земель общей долевой собственности граждан в границах СП Анновский сельсовет МР Белебеевский район РБ

Землепользование СП Анновский сельсовет МР Белебеевский район РБ
Земли сельскохозяйственного назначения

Трасса выкидного трубопровода скв. №457ЛИС - узел задвижек (точка врезки)

02:09:121001:10

02:09:121001:34
02:09:000000:98

УСЛОВНЫЕ ОБОЗНАЧЕНИЯ

- Граница проектирования
- Граница землепользования
- Граница кадастрового участка
- Проектируемый нефтепровод
- Охранная зона нефтепровода
- Полевая дорога
- Граница зоны планируемого размещения линейного объекта

605000

Линия совмещения с листом 10

16239-П-173.000.000-ППС-01-Ч-011					
Обустройство скважины №457ЛИС Кальшалинского нефтяного месторождения					
Изм.	Кол.уч.	Лист	№ док.	Подпись	Дата
Разраб.		Исрафилов			10.04.18
Разраб.		Кустарева			10.04.18
ГАП		Кривицкая			10.04.18
Н. контр.		Рогожина			10.04.18
Нач.отг.		Манашев			10.04.18
Материалы по обоснованию проекта планировки территории			Стадия	Лист	Листов
			П	11	
Схема конструктивных и планировочных решений. М1:2000			ООО "БашНИПИнефть"		

V6L201

Инф. N подл. | Подпись и дата | Взам. инф. N