


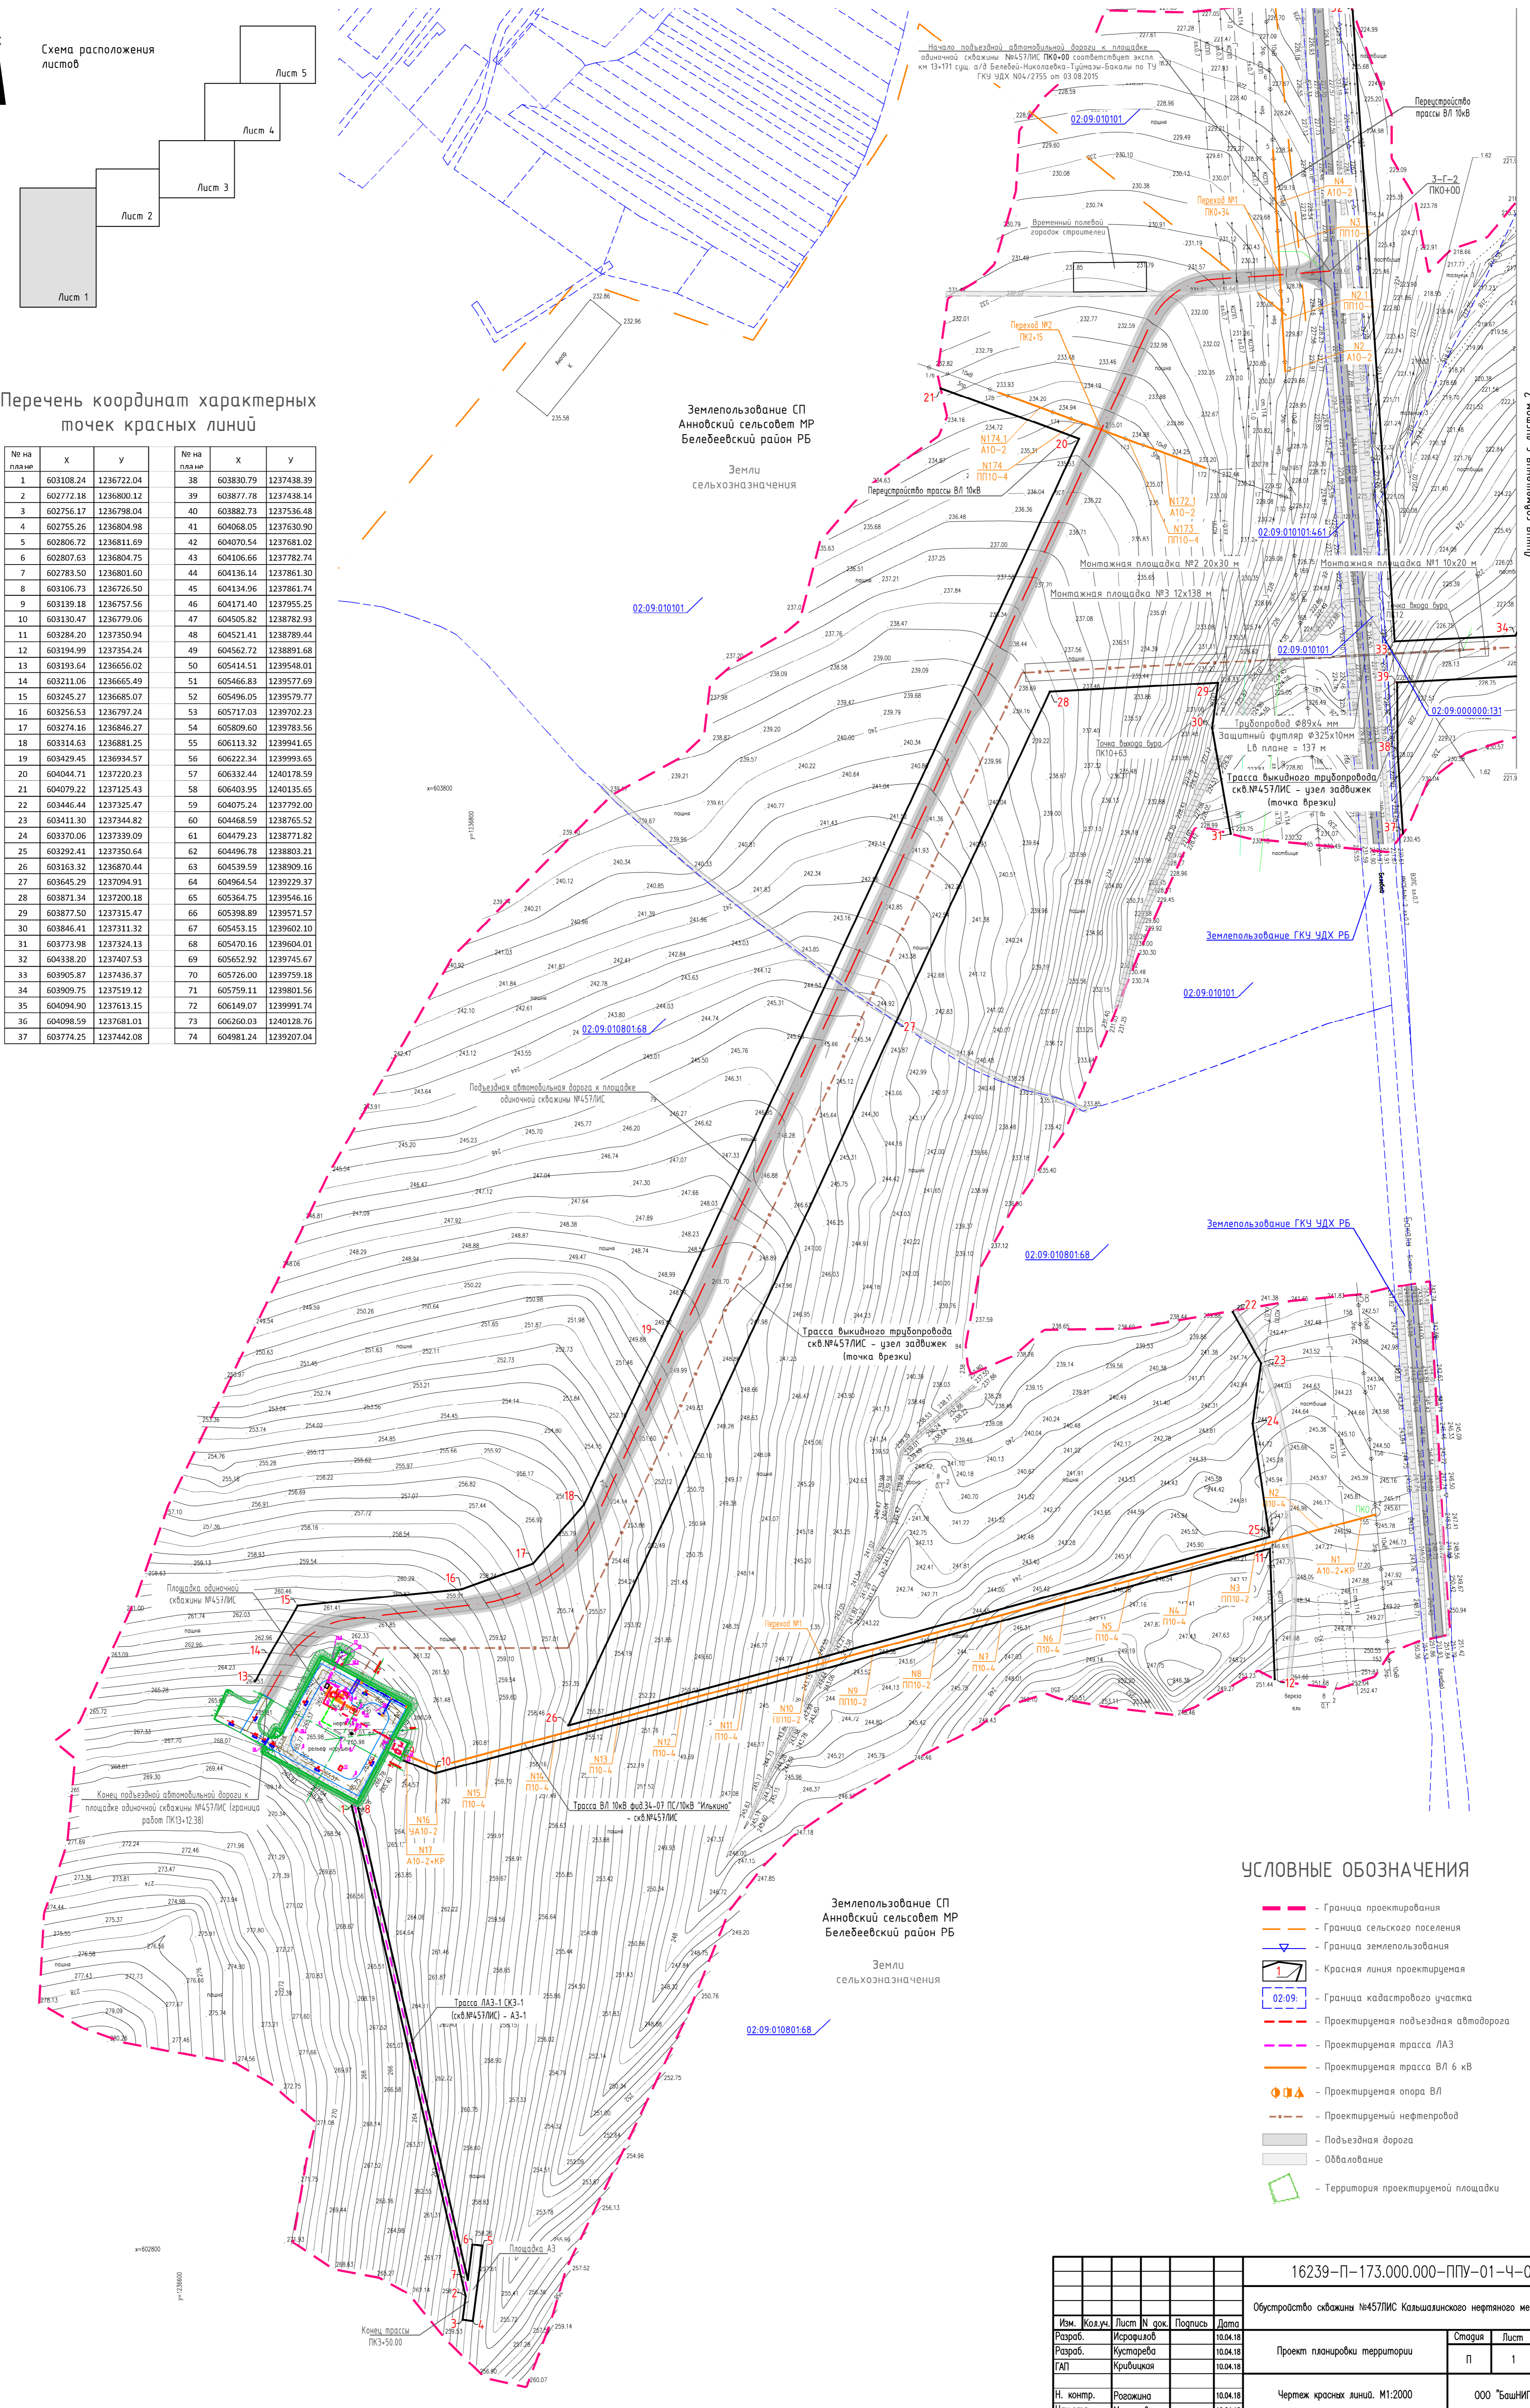

Перечень координат характерных точек красных линий

№ на плане	X	Y	№ на плане	X	Y
1	603108.24	1236722.04	38	603830.79	1237438.39
2	602772.18	1236800.12	39	603877.78	1237438.14
3	602756.17	1236798.04	40	603882.73	1237536.48
4	602755.26	1236804.98	41	604068.05	1237630.90
5	602806.72	1236811.69	42	604070.54	1237681.02
6	602807.63	1236804.75	43	604106.66	1237782.74
7	602783.50	1236801.60	44	604136.14	1237861.30
8	603106.73	1236726.50	45	604134.96	1237861.74
9	603139.18	1236757.56	46	604171.40	1237955.25
10	603130.47	1236779.06	47	604505.82	1238782.93
11	603284.20	1237350.94	48	604521.41	1238789.44
12	603194.99	1237354.24	49	604562.72	1238891.68
13	603193.64	1236656.02	50	605414.51	1239548.01
14	603211.06	1236665.49	51	605466.83	1239577.69
15	603245.27	1236685.07	52	605496.05	1239579.77
16	603256.53	1236797.24	53	605717.03	1239702.23
17	603274.16	1236846.27	54	605809.60	1239783.56
18	603314.63	1236881.25	55	606113.32	1239941.65
19	603429.45	1236934.57	56	606222.34	1239993.65
20	604044.71	1237220.23	57	606332.44	1240178.59
21	604079.22	1237125.43	58	606403.95	1240135.65
22	603446.44	1237325.47	59	604075.24	1237792.00
23	603411.30	1237344.82	60	604468.59	1238765.52
24	603370.06	1237339.09	61	604479.23	1238771.82
25	603292.41	1237350.64	62	604496.78	1238803.21
26	603163.32	1236870.44	63	604539.59	1238909.16
27	603645.29	1237094.91	64	604964.54	1239229.37
28	603871.34	1237200.18	65	605364.75	1239546.16
29	603877.50	1237315.47	66	605398.89	1239571.57
30	603846.41	1237311.32	67	605453.15	1239602.10
31	603773.98	1237324.13	68	605470.16	1239604.01
32	604338.20	1237407.53	69	605652.92	1239745.67
33	603905.87	1237436.37	70	605726.00	1239759.18
34	603909.75	1237519.12	71	605759.11	1239801.56
35	604094.90	1237613.15	72	606149.07	1239991.74
36	604098.59	1237681.01	73	606260.03	1240128.76
37	603774.25	1237442.08	74	604981.24	1239207.04



Линия совмещения с листом 2

УСЛОВНЫЕ ОБОЗНАЧЕНИЯ

- — — — — Граница проектирования
- — — — — Граница сельского поселения
- — — — — Граница землепользования
- — — — — Красная линия проектируемая
- 02:09: — — — — — Граница кадастрового участка
- — — — — Проектируемая подъездная автомобильная дорога
- — — — — Проектируемая трасса ЛАЗ
- — — — — Проектируемая трасса ВЛ 6 кВ
- — — — — Проектируемая опора ВЛ
- — — — — Проектируемый нефтепровод
- — — — — Подъездная дорога
- — — — — Обвалование
- — — — — Территория проектируемой площадки

Лист 1

16239-П-173.000.000-ППУ-01-4-001					
Обустройство скважины №457ЛИС Казьялинского нефтяного месторождения					
Изм.	Кол.ч.	Лист № док.	Подпись	Дата	Страница
Разраб.		Исрафиков		10.04.18	1
Разраб.		Кустарева		10.04.18	10
ГАП		Крибчицкая		10.04.18	
Н. контр.	Рогожина			10.04.18	
Нач.отг.	Манашев			10.04.18	
Чертеж красных линий. М1:2000					ООО "БашНИИнефть"
Формат А1					