
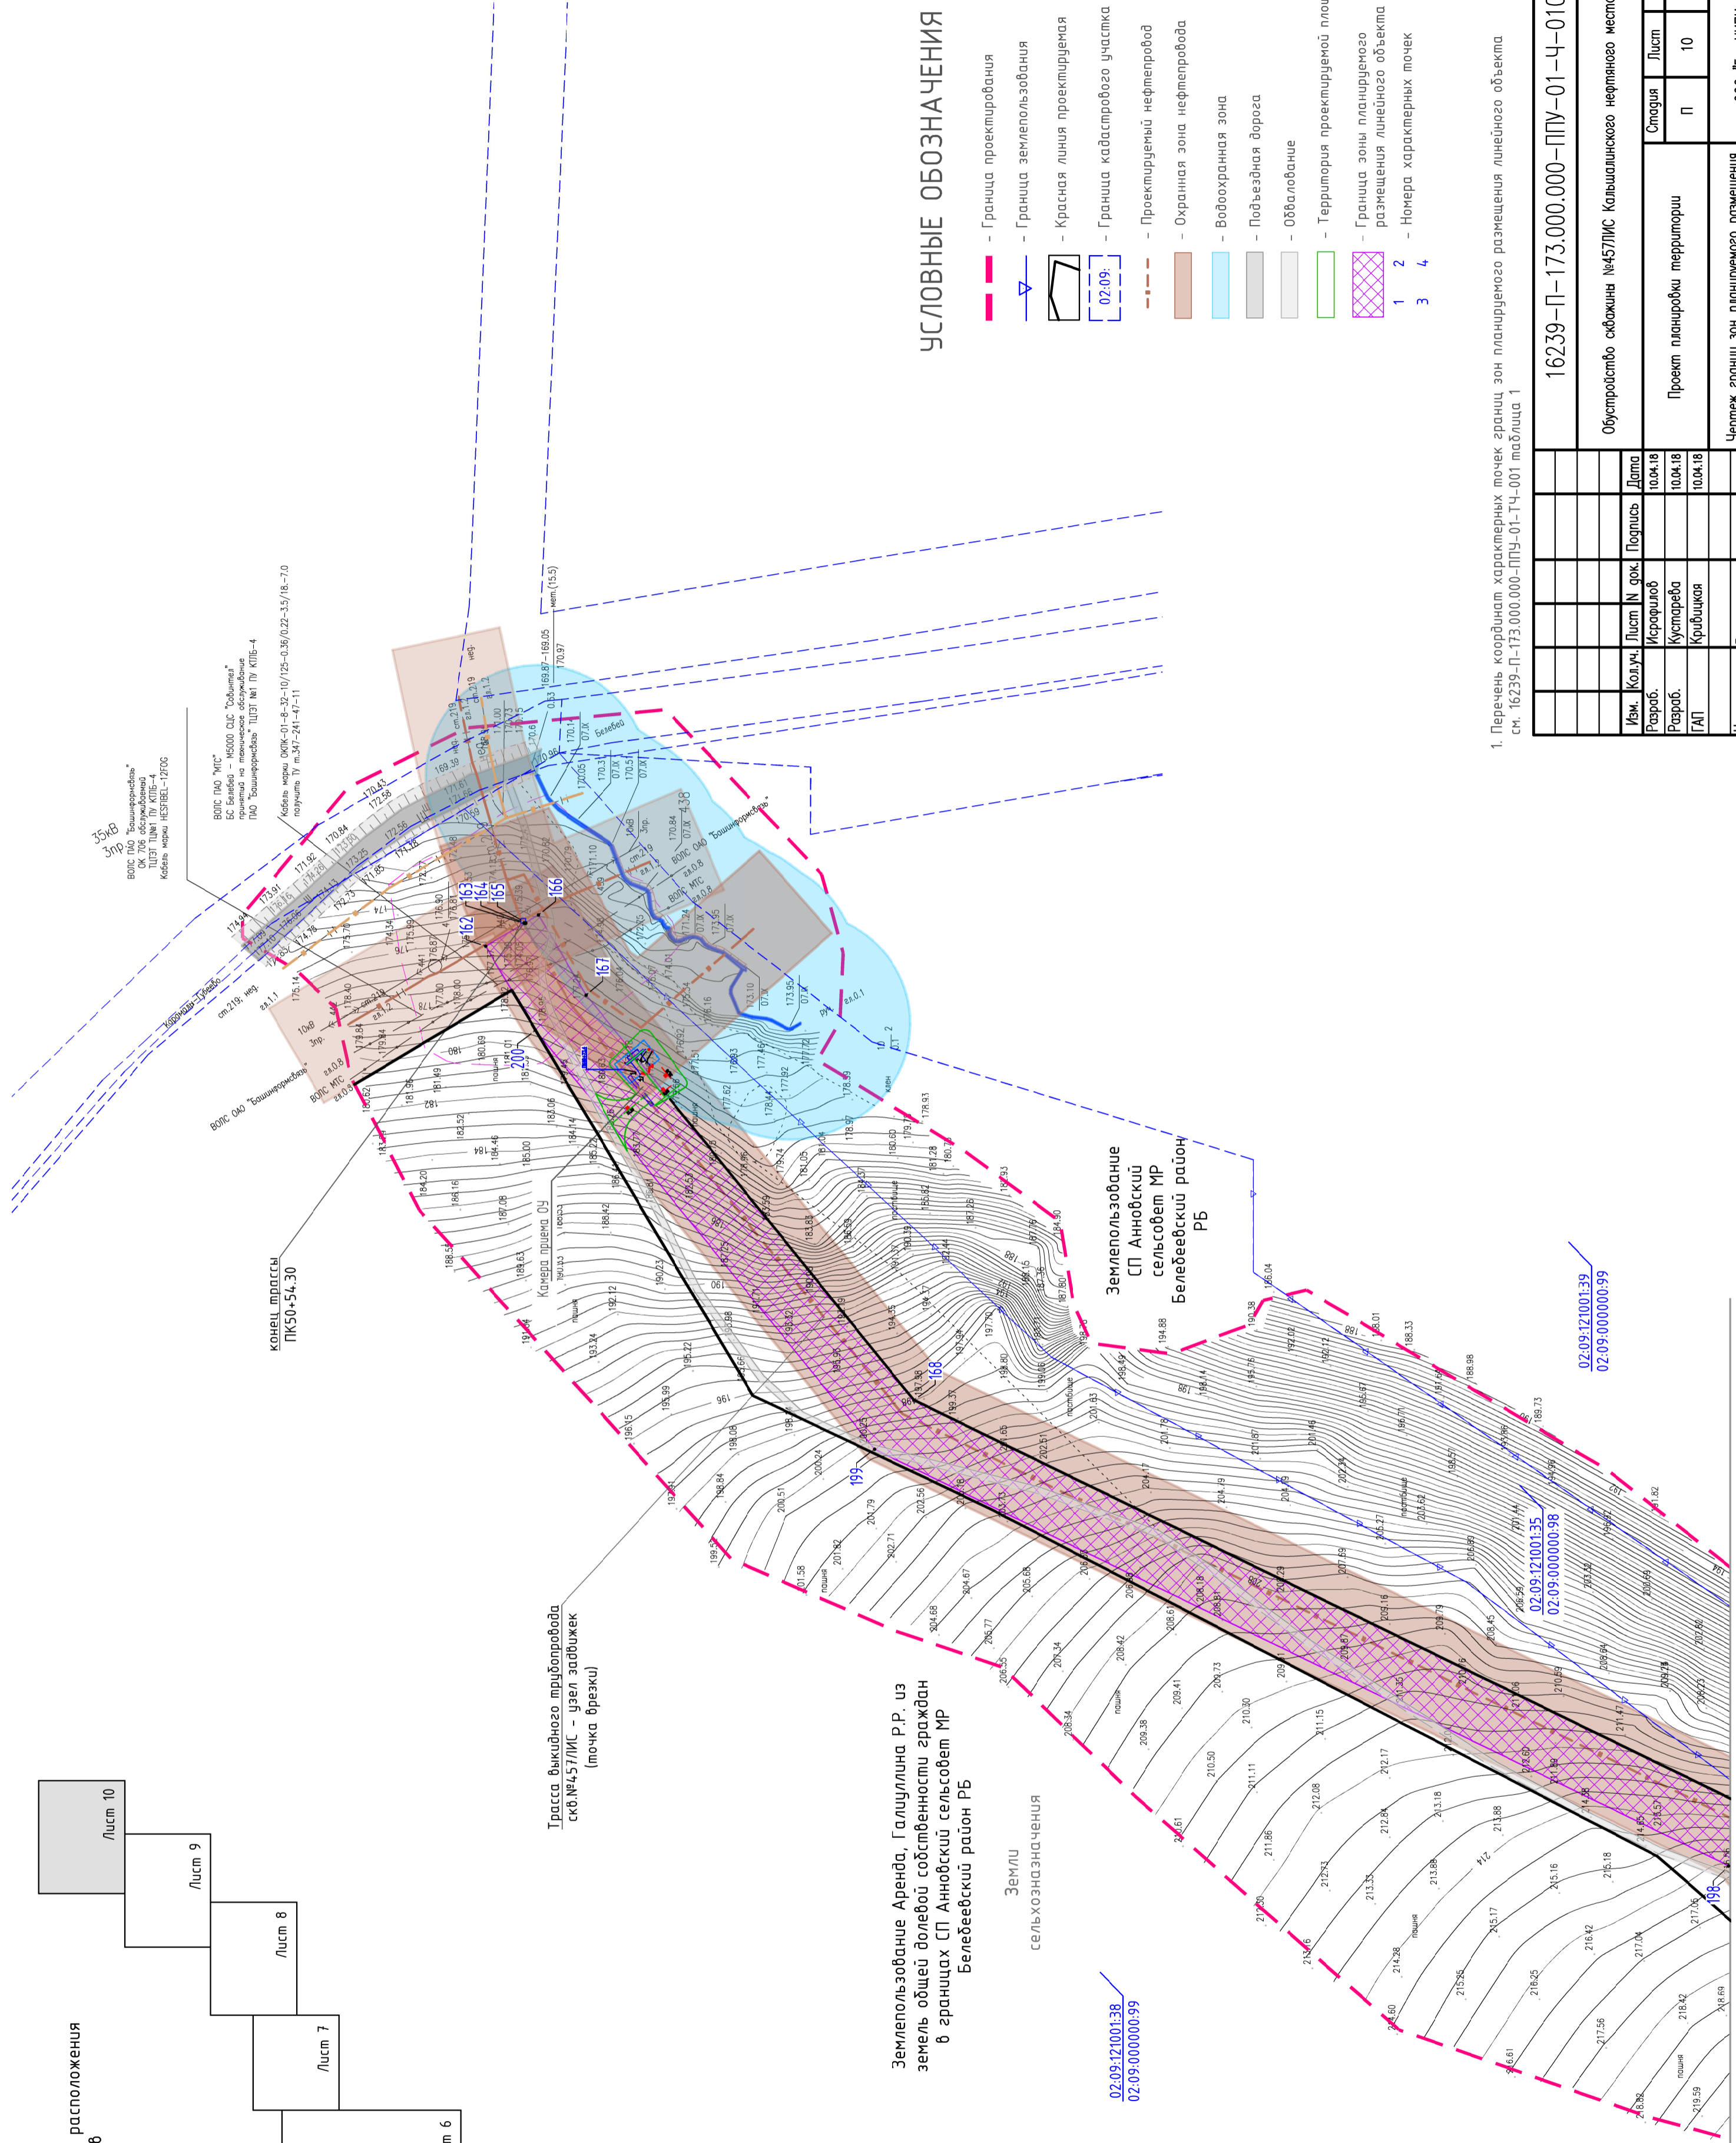




Схема расположения листов

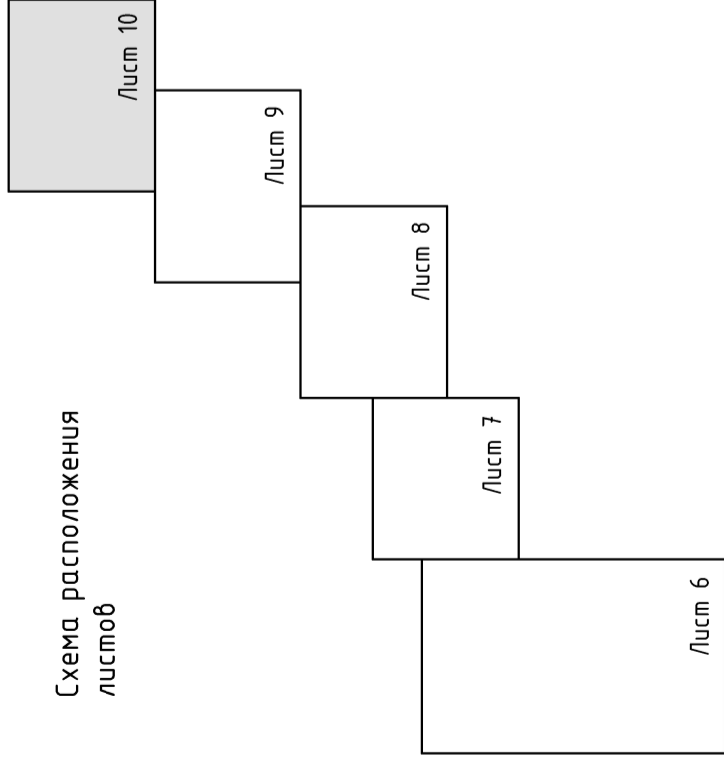

УСЛОВНЫЕ ОБОЗНАЧЕНИЯ

- Граница проектирования
- Граница землепользования
- Красная линия проектируемая
- Граница кадастрового участка
- Проектируемый нефтепровод
- Охранная зона нефтепровода
- Водоохранная зона
- Подъездная дорога
- Обвалование
- Территория проектируемой площадки
- Граница зоны планируемого размещения линейного объекта
- 1
- 2
- 3
- 4

1. Перечень координат характерных точек границ зон планируемого размещения линейного объекта см. 16239-П-173.000.000-ППУ-01-ТЧ-001 таблица 1

16239-П-173.000.000-ППУ-01-ТЧ-010		Обустройство скважины №457/ИС Калышлинского нефтяного месторождения	
Изм.	Кол.	Лист	№ док
Разработ.	Исполнил	Дата	10.04.18
Разработ.	Кустарева	10.04.18	
ГАП	Кришская	10.04.18	
Н. контр.	Рогожина	10.04.18	
Нач.отг.	Манашев	10.04.18	
Проект планировки территории		Статус	Лист
Чертеж границ зон планируемого размещения линейных объектов. М:2000		П	10
000 "БашНИПнефть"			

И№, N подл.	Подпись и дата	Взам. инб., N
-------------	----------------	---------------