





Схема расположения листов

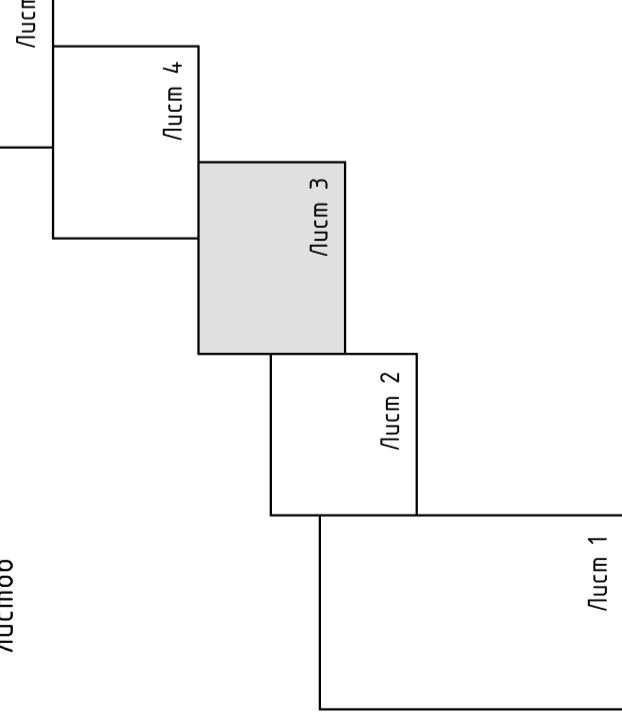

Линия со смещением с листом 4

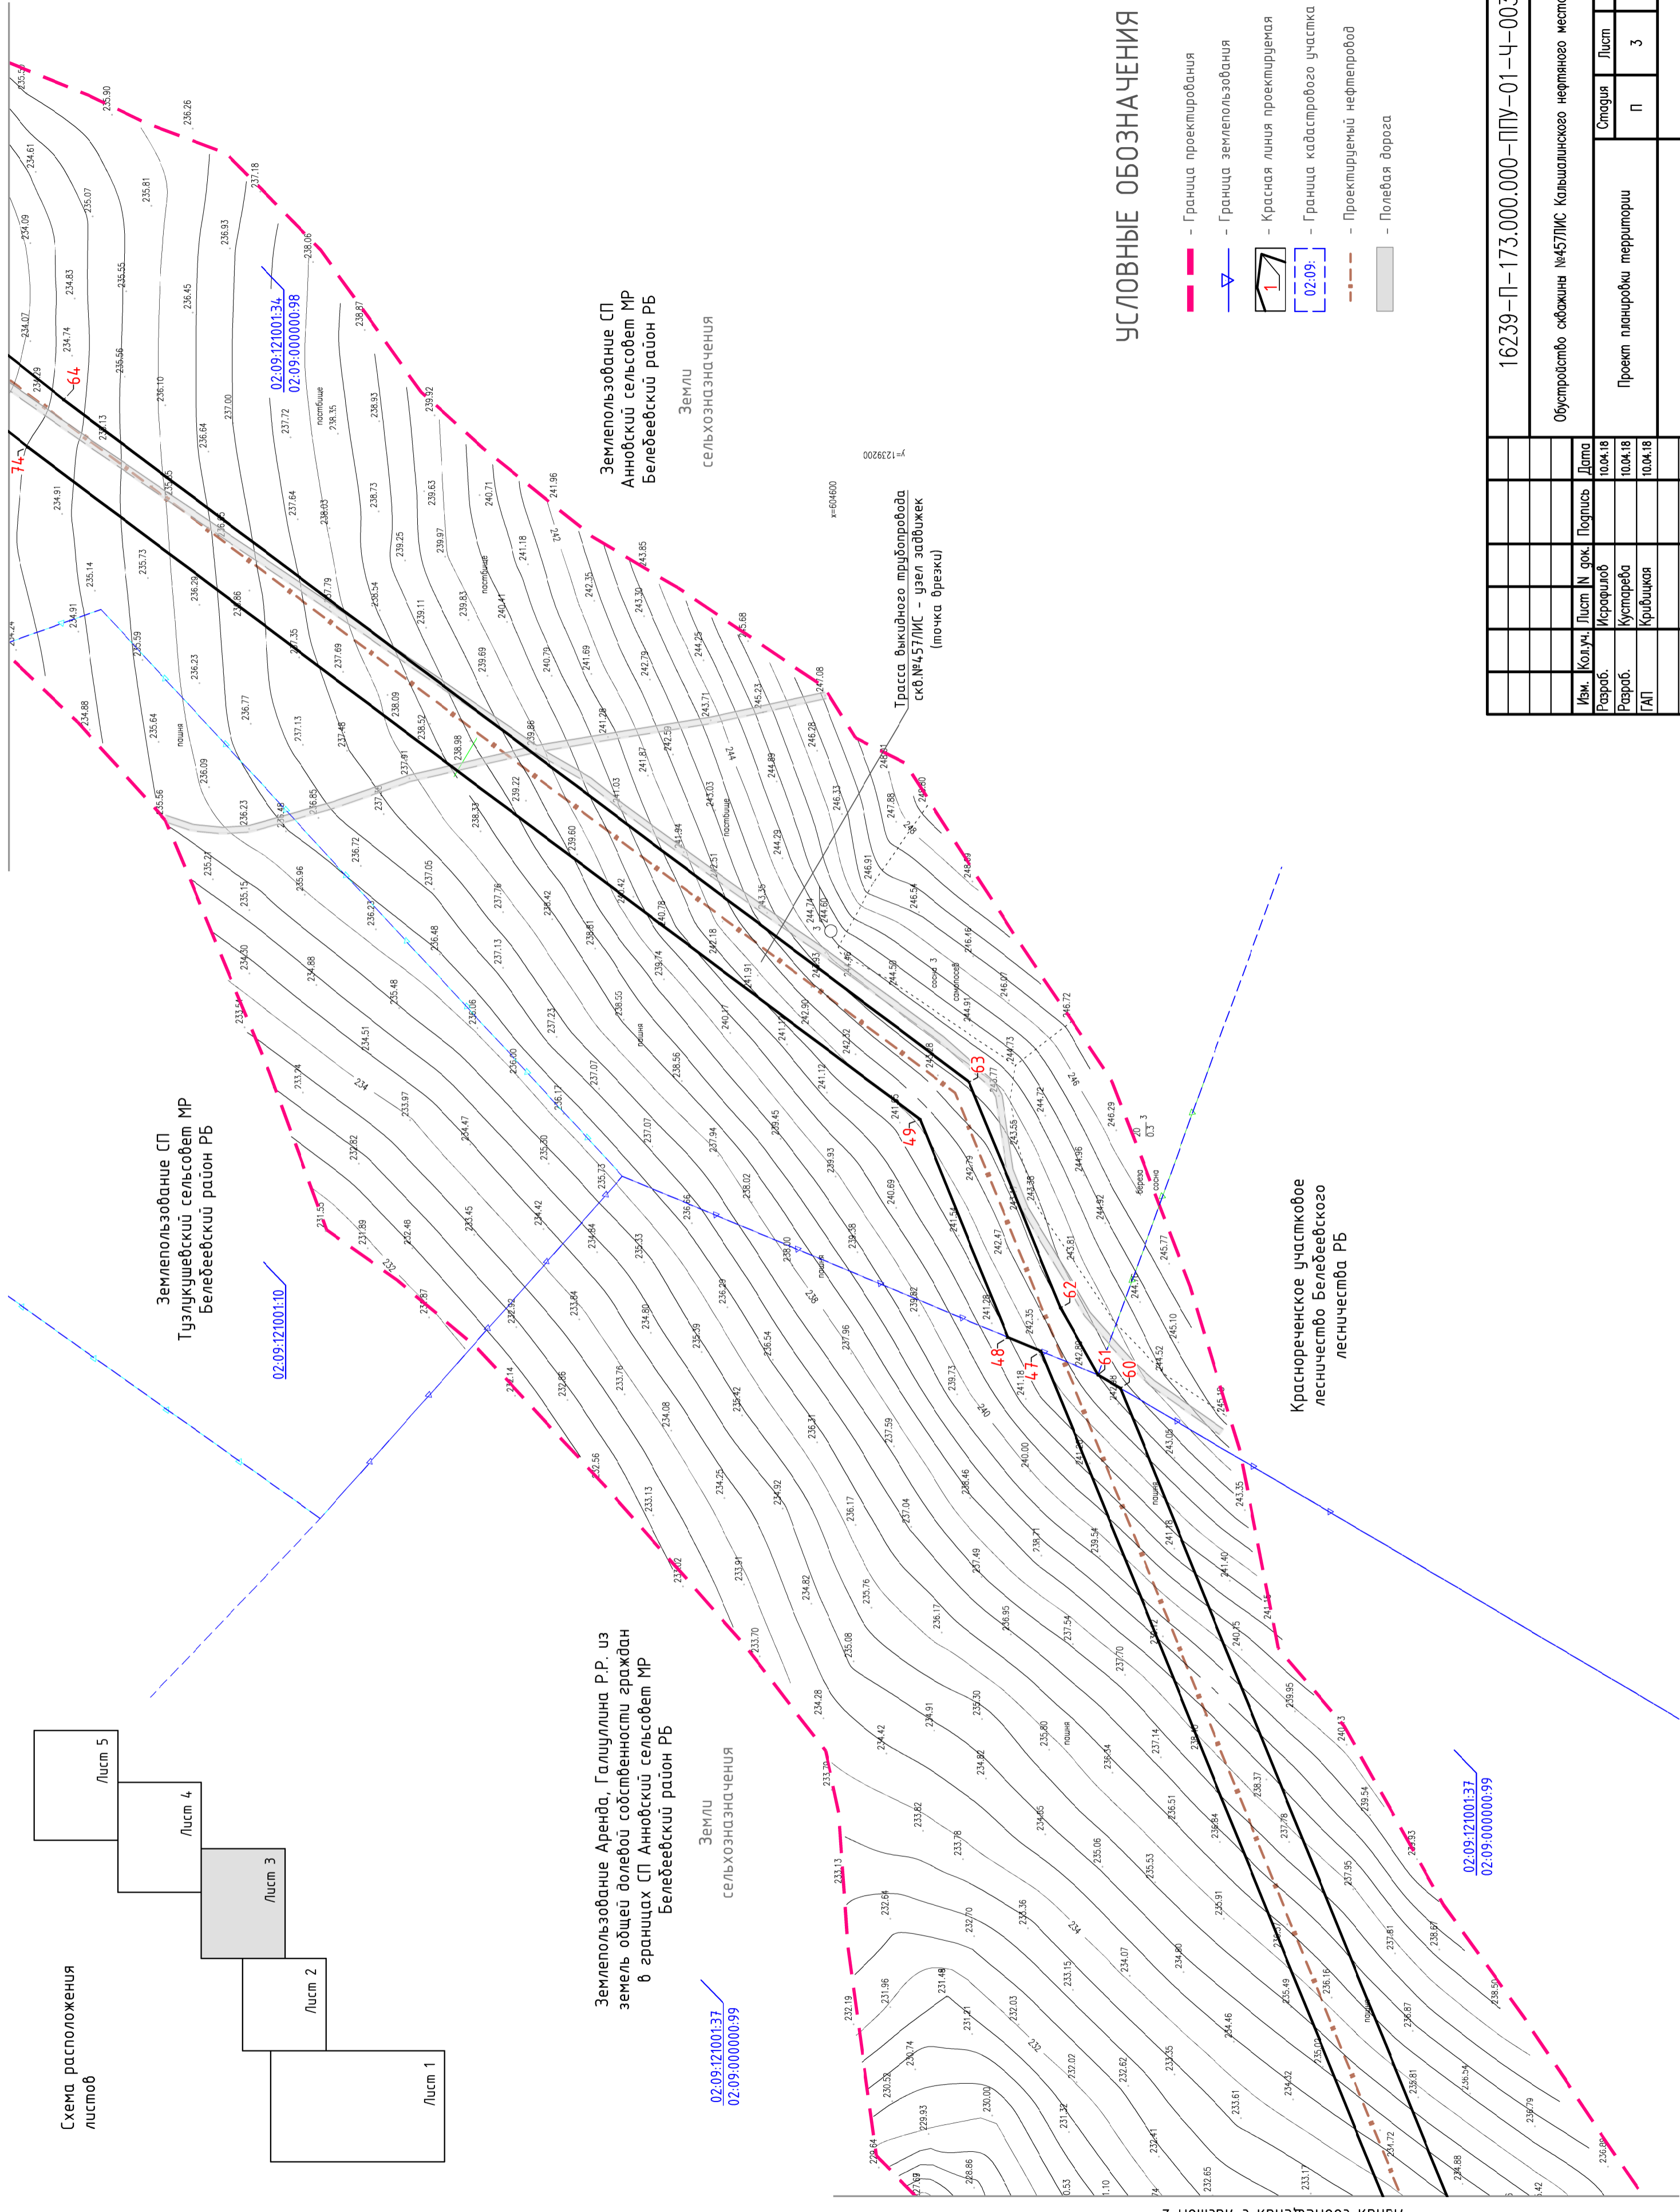

УСЛОВНЫЕ ОБОЗНАЧЕНИЯ

- - Граница проектирования
- - Граница землепользования
- Красная линия проектируемая
- Граница кадастрового участка
- Проектируемый нефтепровод
- Полевая дорога

16239-П-173.000.000-ППУ-01-Ч-003

Обустройство скважины №457/МС Калышанского нефтяного месторождения		Статус	Лист	Листов
Изм.	Кол.ч.	Лист	№ док.	Подпись
Разработ.	Исравил	10.04.18		
Разработ.	Кустарева	10.04.18		
ГАП	Кришакя	10.04.18		
Н. контр.	Рогожина	10.04.18		
Нач.отг.	Манашев	10.04.18		
Чертеж красных линий. М:1:2000		ООО "БашПИНефть"		

Формат А2

Линия со смещением с листом 2

И№, N подл.	Подпись и дата	Взам. инб., N
-------------	----------------	---------------