



Схема расположения листов

Лист 5


Лист 4

Лист 3

Лист 2

Лист 1

Линия совмещения с листом 5

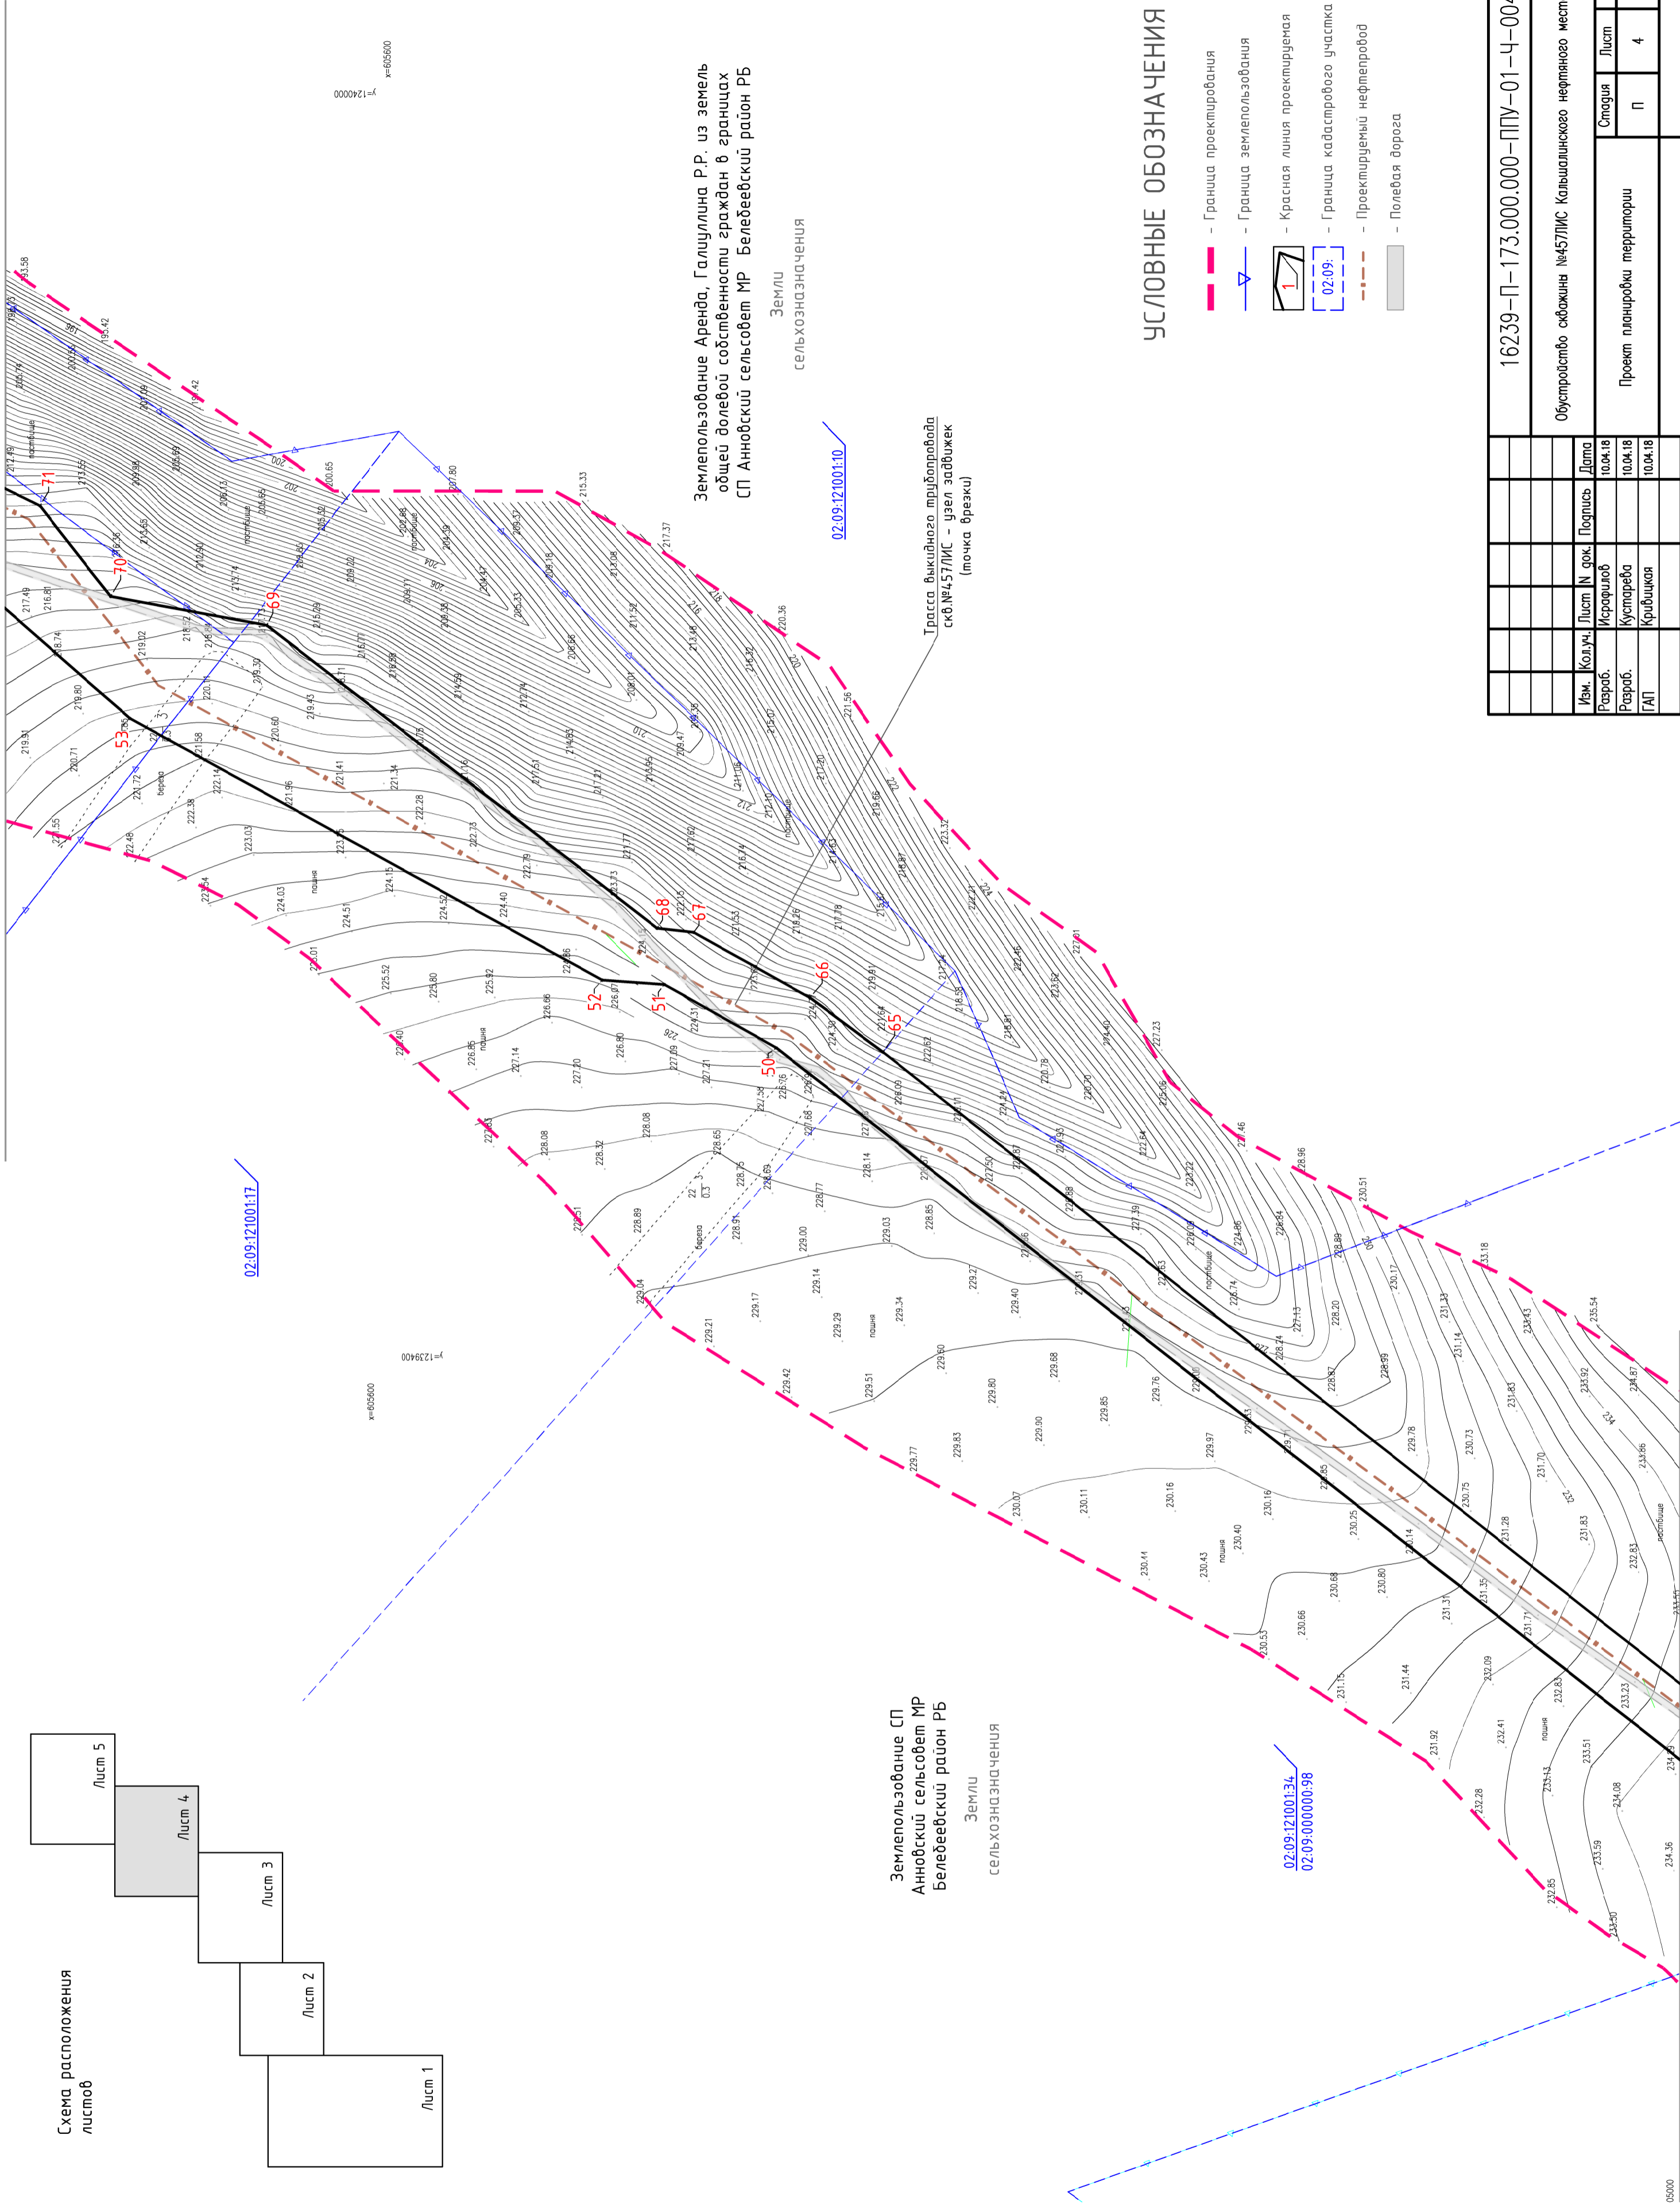

УСЛОВНЫЕ ОБОЗНАЧЕНИЯ

- - - - Граница проектирования
- - - - Граница землепользования
- Красная линия проектируемая
- Граница кадастрового участка
- Проектируемый нефтепровод
- Полевая дорога

16239-П-173.000.000-ППУ-01-Ч-004

Обустройство скважины №457/ЛИС Калышанского нефтяного месторождения		Статус	Лист	Листов
Изм.	Кол-во	Лист	№ док.	Подпись
Разработ.		Исрафилов		10.04.18
Разработ.		Кустарева		10.04.18
ГАП		Кришанская		10.04.18
Н. контр.		Рогожина		10.04.18
Нач.отг.		Манашев		10.04.18
Проект планировки территории		П	4	
Чертеж красных линий. М:1:2000		ООО "БашНИПНефть"		

Линия совмещения с листом 3

06000

Формат А2

И№, N подл.	Подпись и дата	Взам. инб., N
-------------	----------------	---------------