
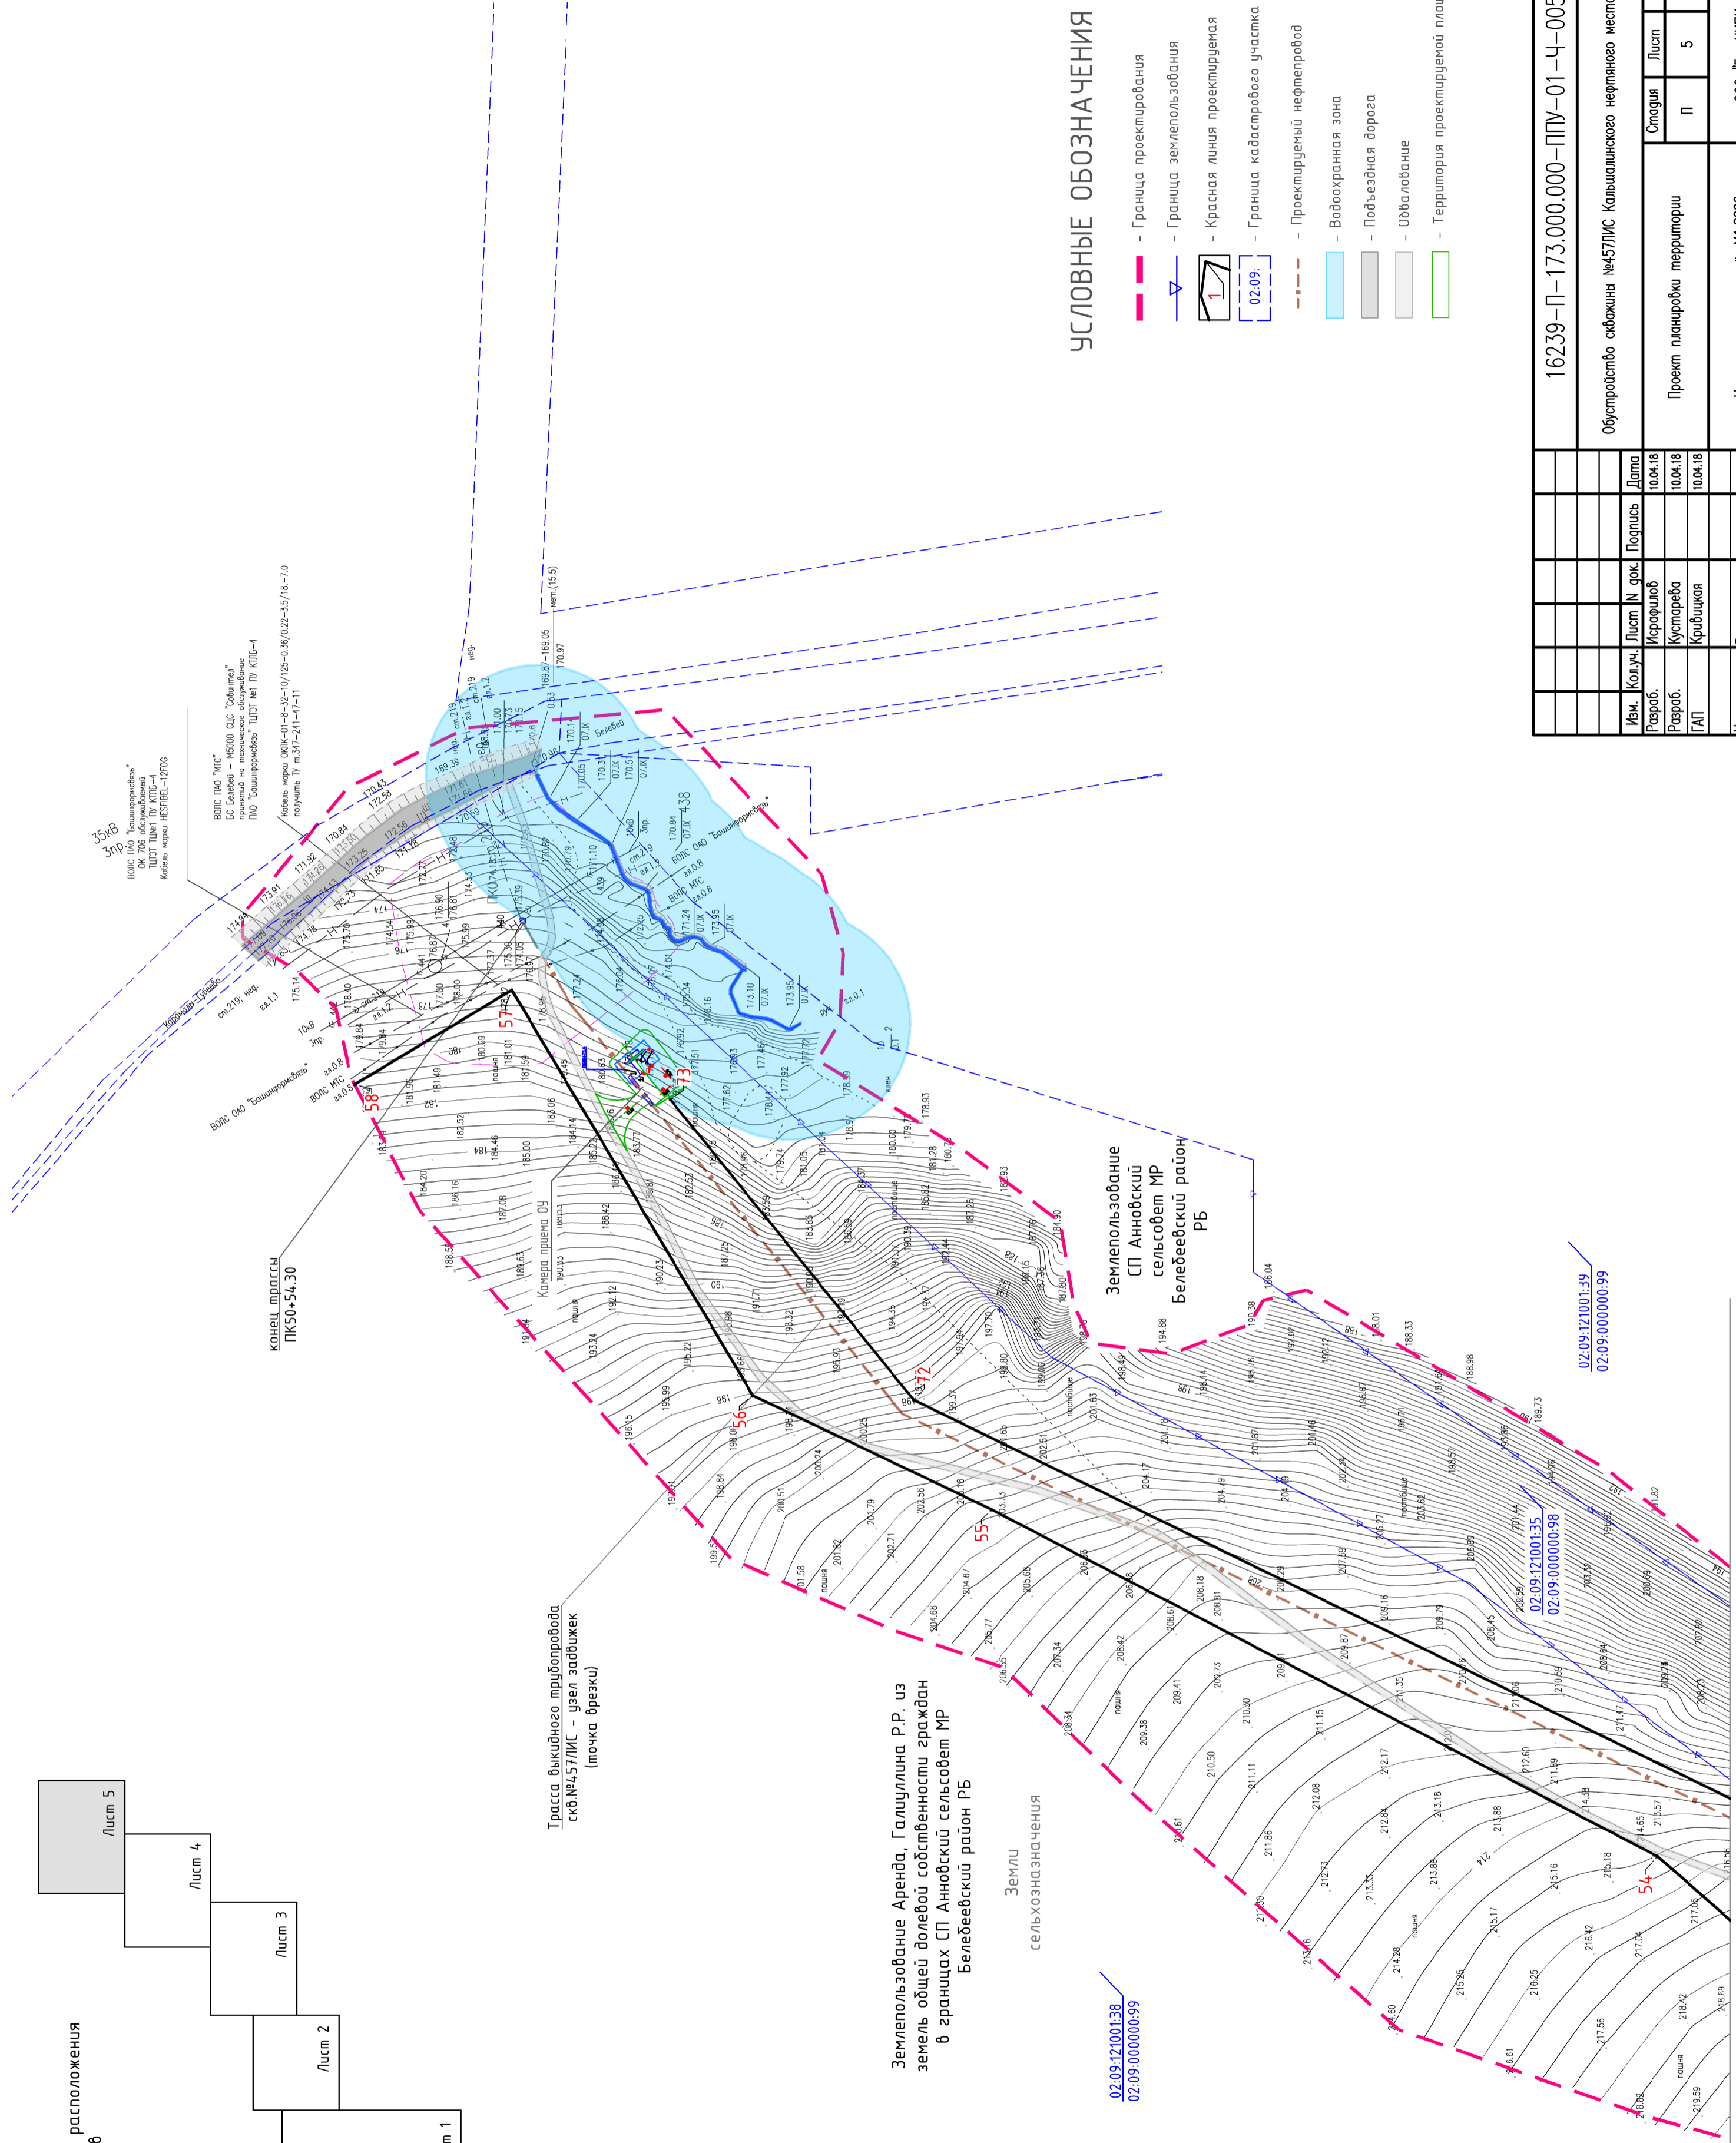




Схема расположения листов

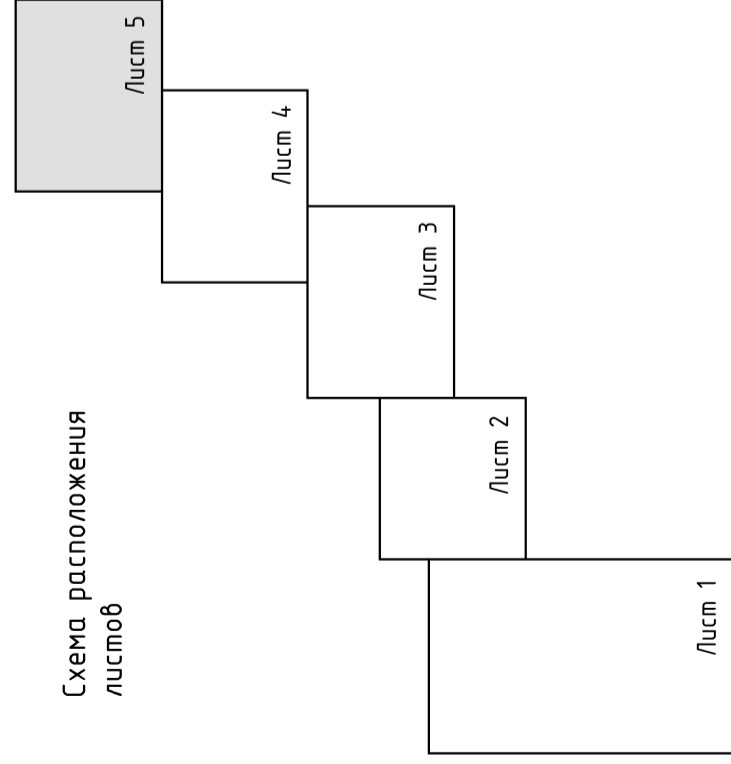

УСЛОВНЫЕ ОБОЗНАЧЕНИЯ

- Граница проектирования
- Граница землепользования
- Красная линия проектируемая
- Граница кадастрового участка
- Проектируемый нефтепровод
- Водоохранная зона
- Подъездная дорога
- Обвалование
- Территория проектируемой площадки

16239-П-173.000.000-ППУ-01-Ч-005		Обустройство скважины №457/ИС Калялинского нефтяного месторождения			
Изм.	Кол.ч.	Лист	№ док.	Подпись	Дата
Разработ.		Исполнил			10.04.18
Разработ.		Кустарева			10.04.18
ГАП		Кришакя			10.04.18
Н. контр.		Рогожина			10.04.18
Нач.отг.		Манашев			10.04.18
Проект планировки территории		Стация	Лист	Листов	
		П	5		
Чертеж красных линий. М:1:2000		000 "БашНИПнефть"			

Линия совмещения с листом 4

Формат А2

И№, N подл.	Подпись и дата	Взам. инб., N
-------------	----------------	---------------