
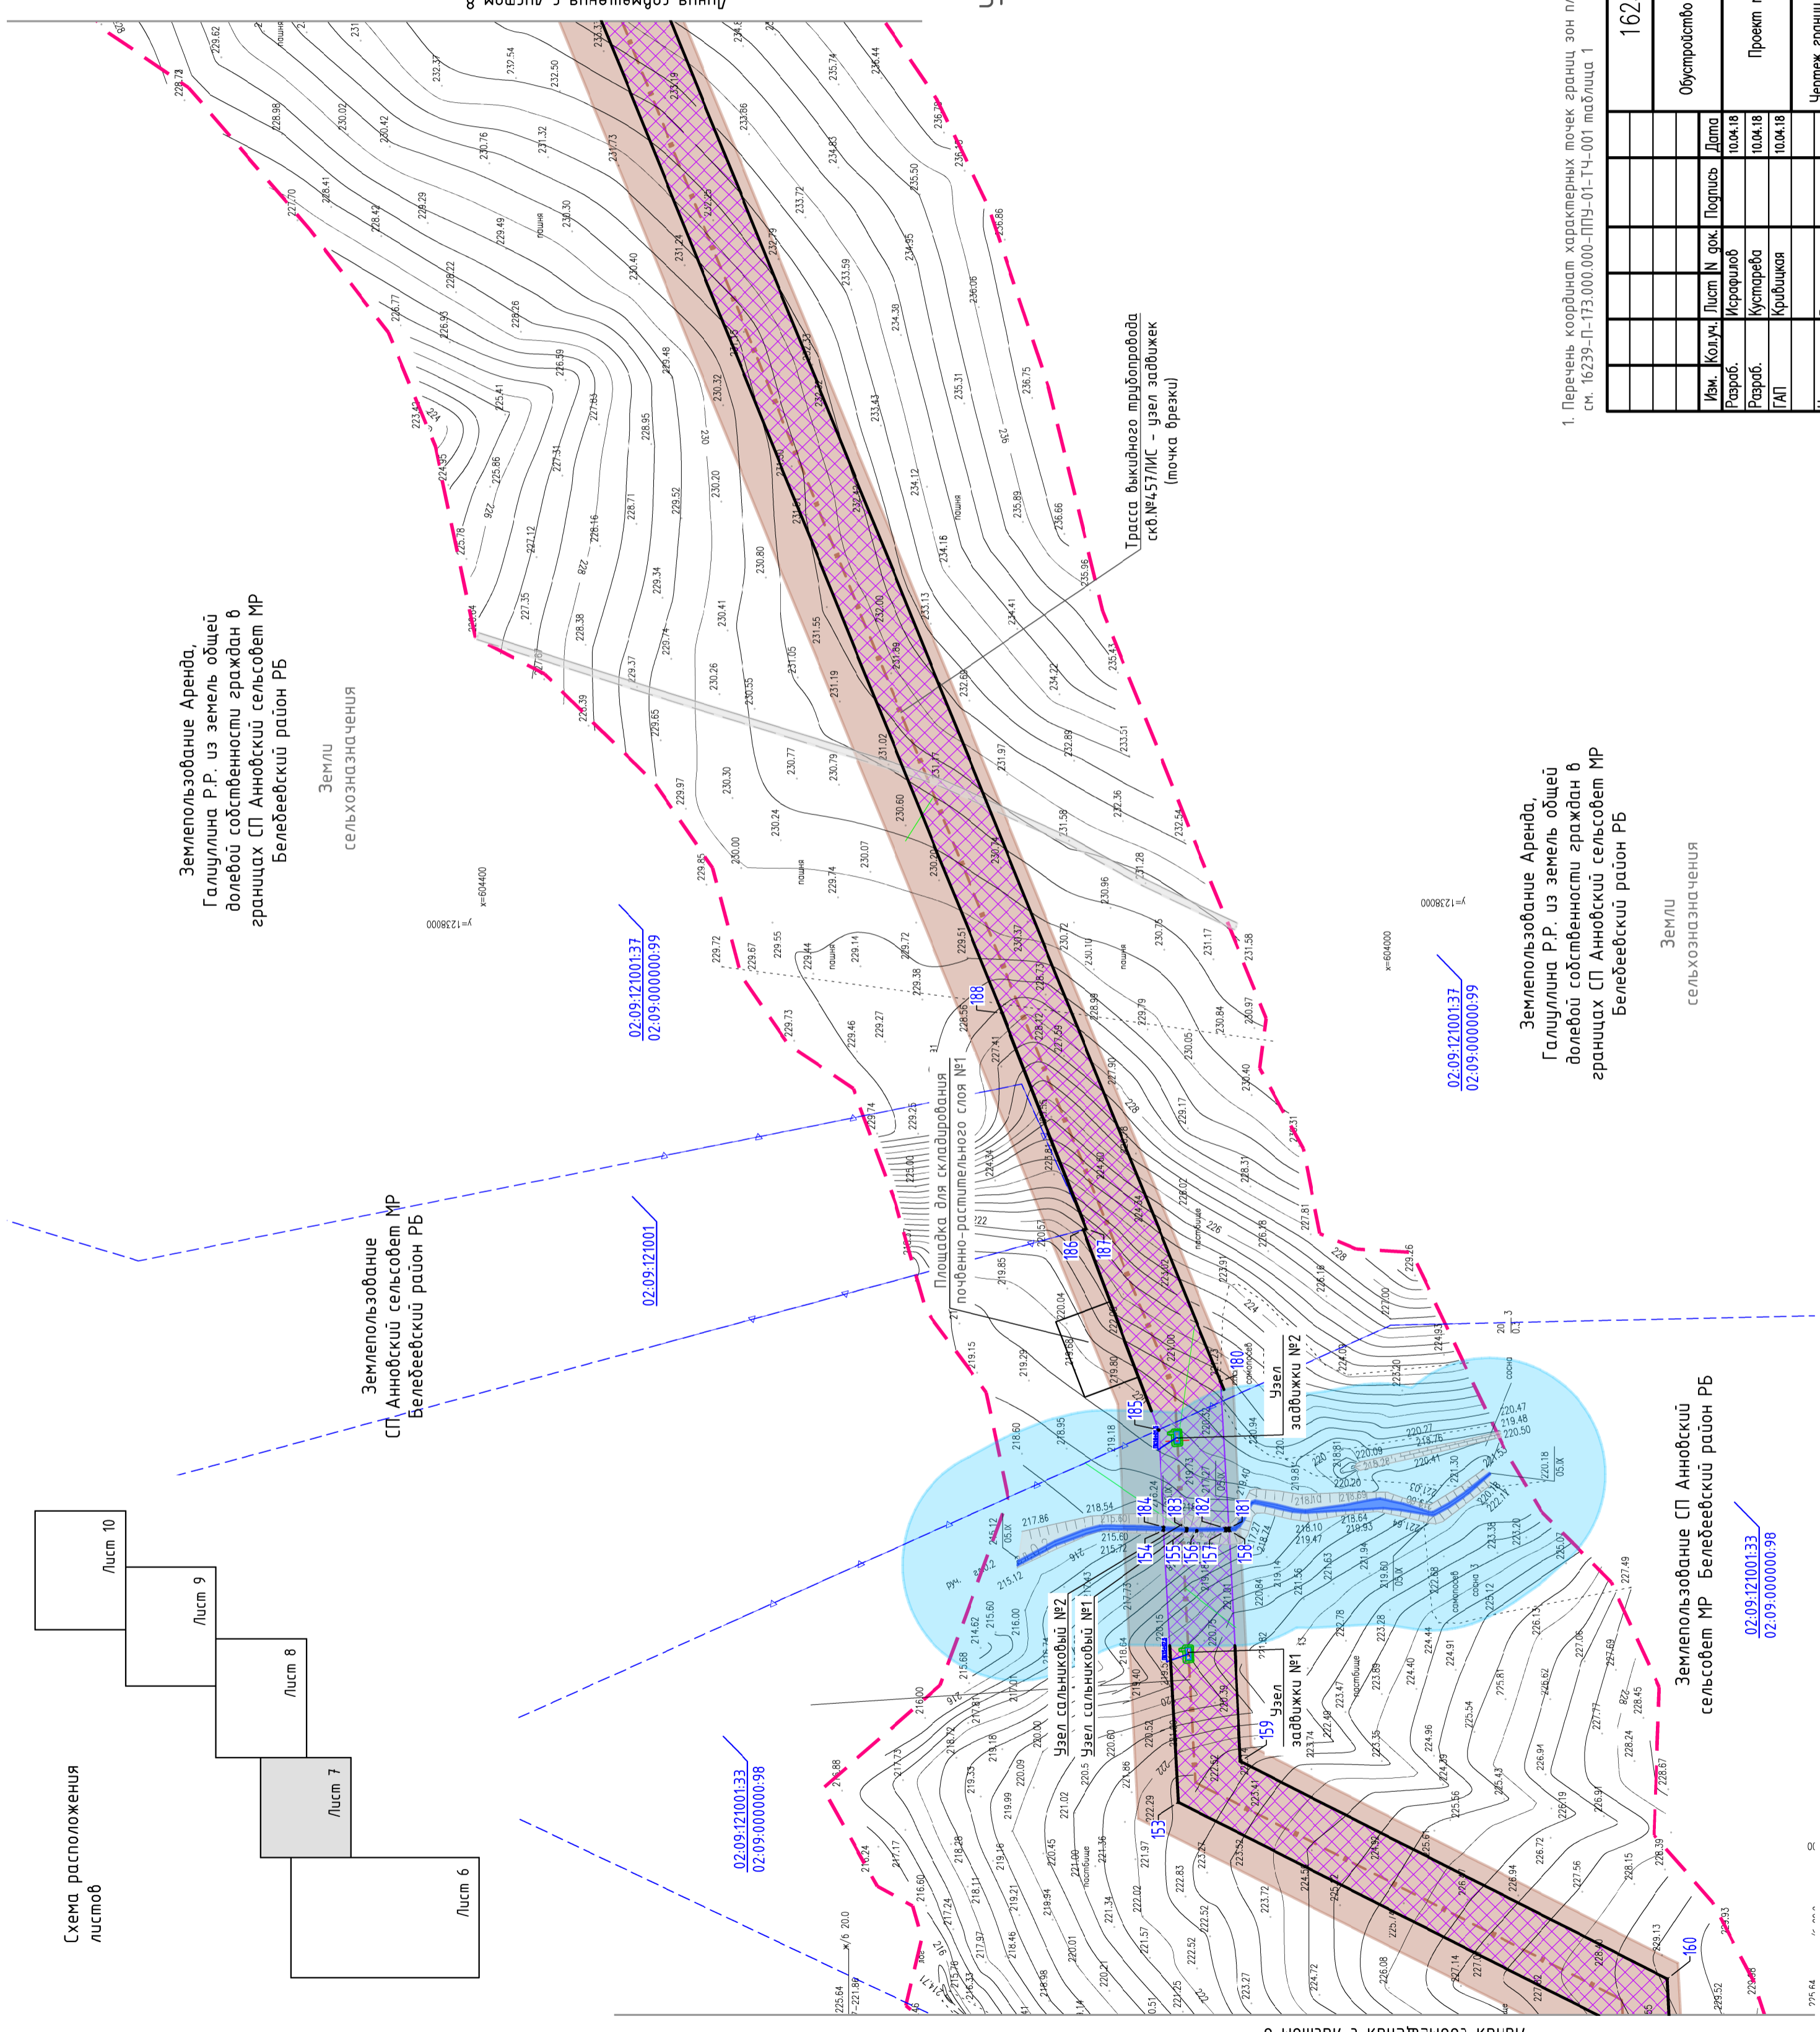




Схема расположения листов

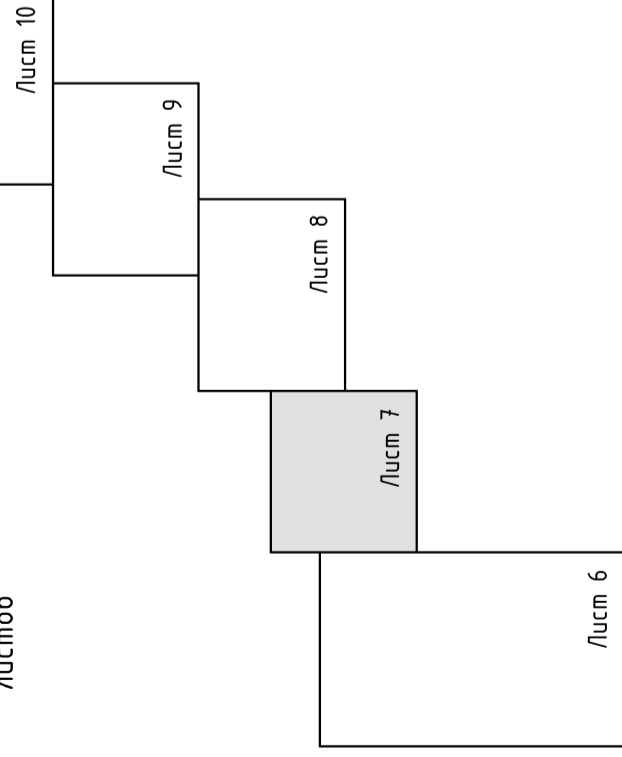

Землепользование Аренда,  
Галущина Р.Р. из земель общей  
долевой собственности граждан в  
границах СП Анновский сельсовет МР  
Белебеевский район РБ

Землепользование  
СП Анновский сельсовет МР  
Белебеевский район РБ

Землепользование Аренда,  
Галущина Р.Р. из земель общей  
долевой собственности граждан в  
границах СП Анновский сельсовет МР  
Белебеевский район РБ

Землепользование СП Анновский  
сельсовет МР Белебеевский район РБ

### УСЛОВНЫЕ ОБОЗНАЧЕНИЯ

- Граница проектирования
- Граница землепользования
- Красная линия проектируемая
- Граница кадастрового участка
- Проектируемый нефтепровод
- Охранная зона нефтепровода
- Водоохранная зона
- Полевая дорога
- Бровка
- Территория проектируемой площадки
- Граница зоны планируемого размещения линейного объекта
- Номера характерных точек

1. Перечень координат характерных точек границ зон планируемого размещения линейного объекта см. 16239-П-173.000.000-ППУ-01-П-4-001 таблица 1

16239-П-173.000.000-ППУ-01-4-007				
Обустройство скважины №457ЛИС Калышанского нефтяного месторождения				
Изм.	Лист	№ док.	Подпись	Дата
Разработ.	Исрафилов			10.04.18
Разработ.	Кустарева			10.04.18
ГАП	Крибичкина			10.04.18
Н. контр.	Рогожина			10.04.18
Нач.отг.	Манашев			10.04.18
Проект планировки территории		Статус	Лист	Листов
		П	7	
Чертеж границ зон планируемого размещения линейных объектов. М1:2000		000 "БашПИНефть"		Формат А2

Линия сдвещения с листом 8

Линия сдвещения с листом 6