





Схема расположения листов

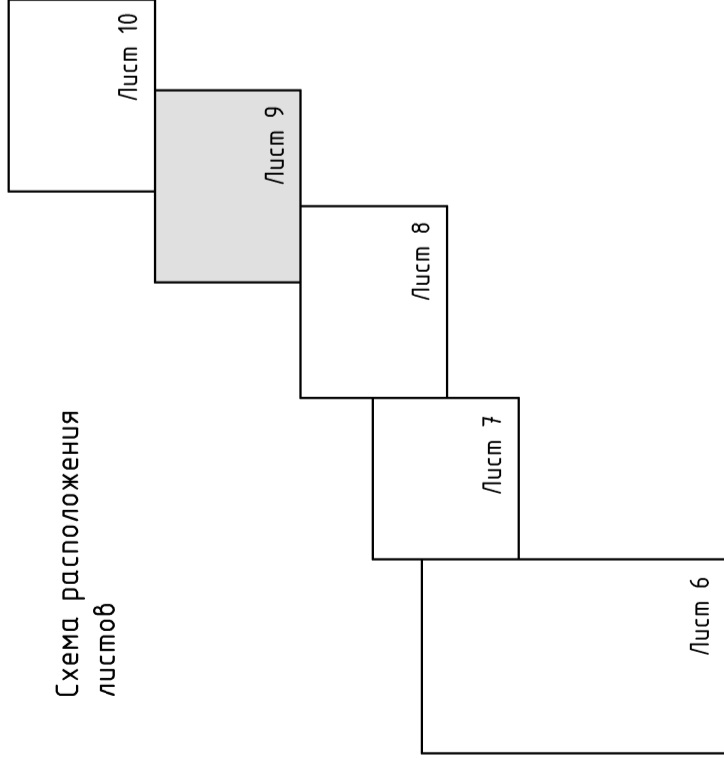

Линия совмещения с листом 10

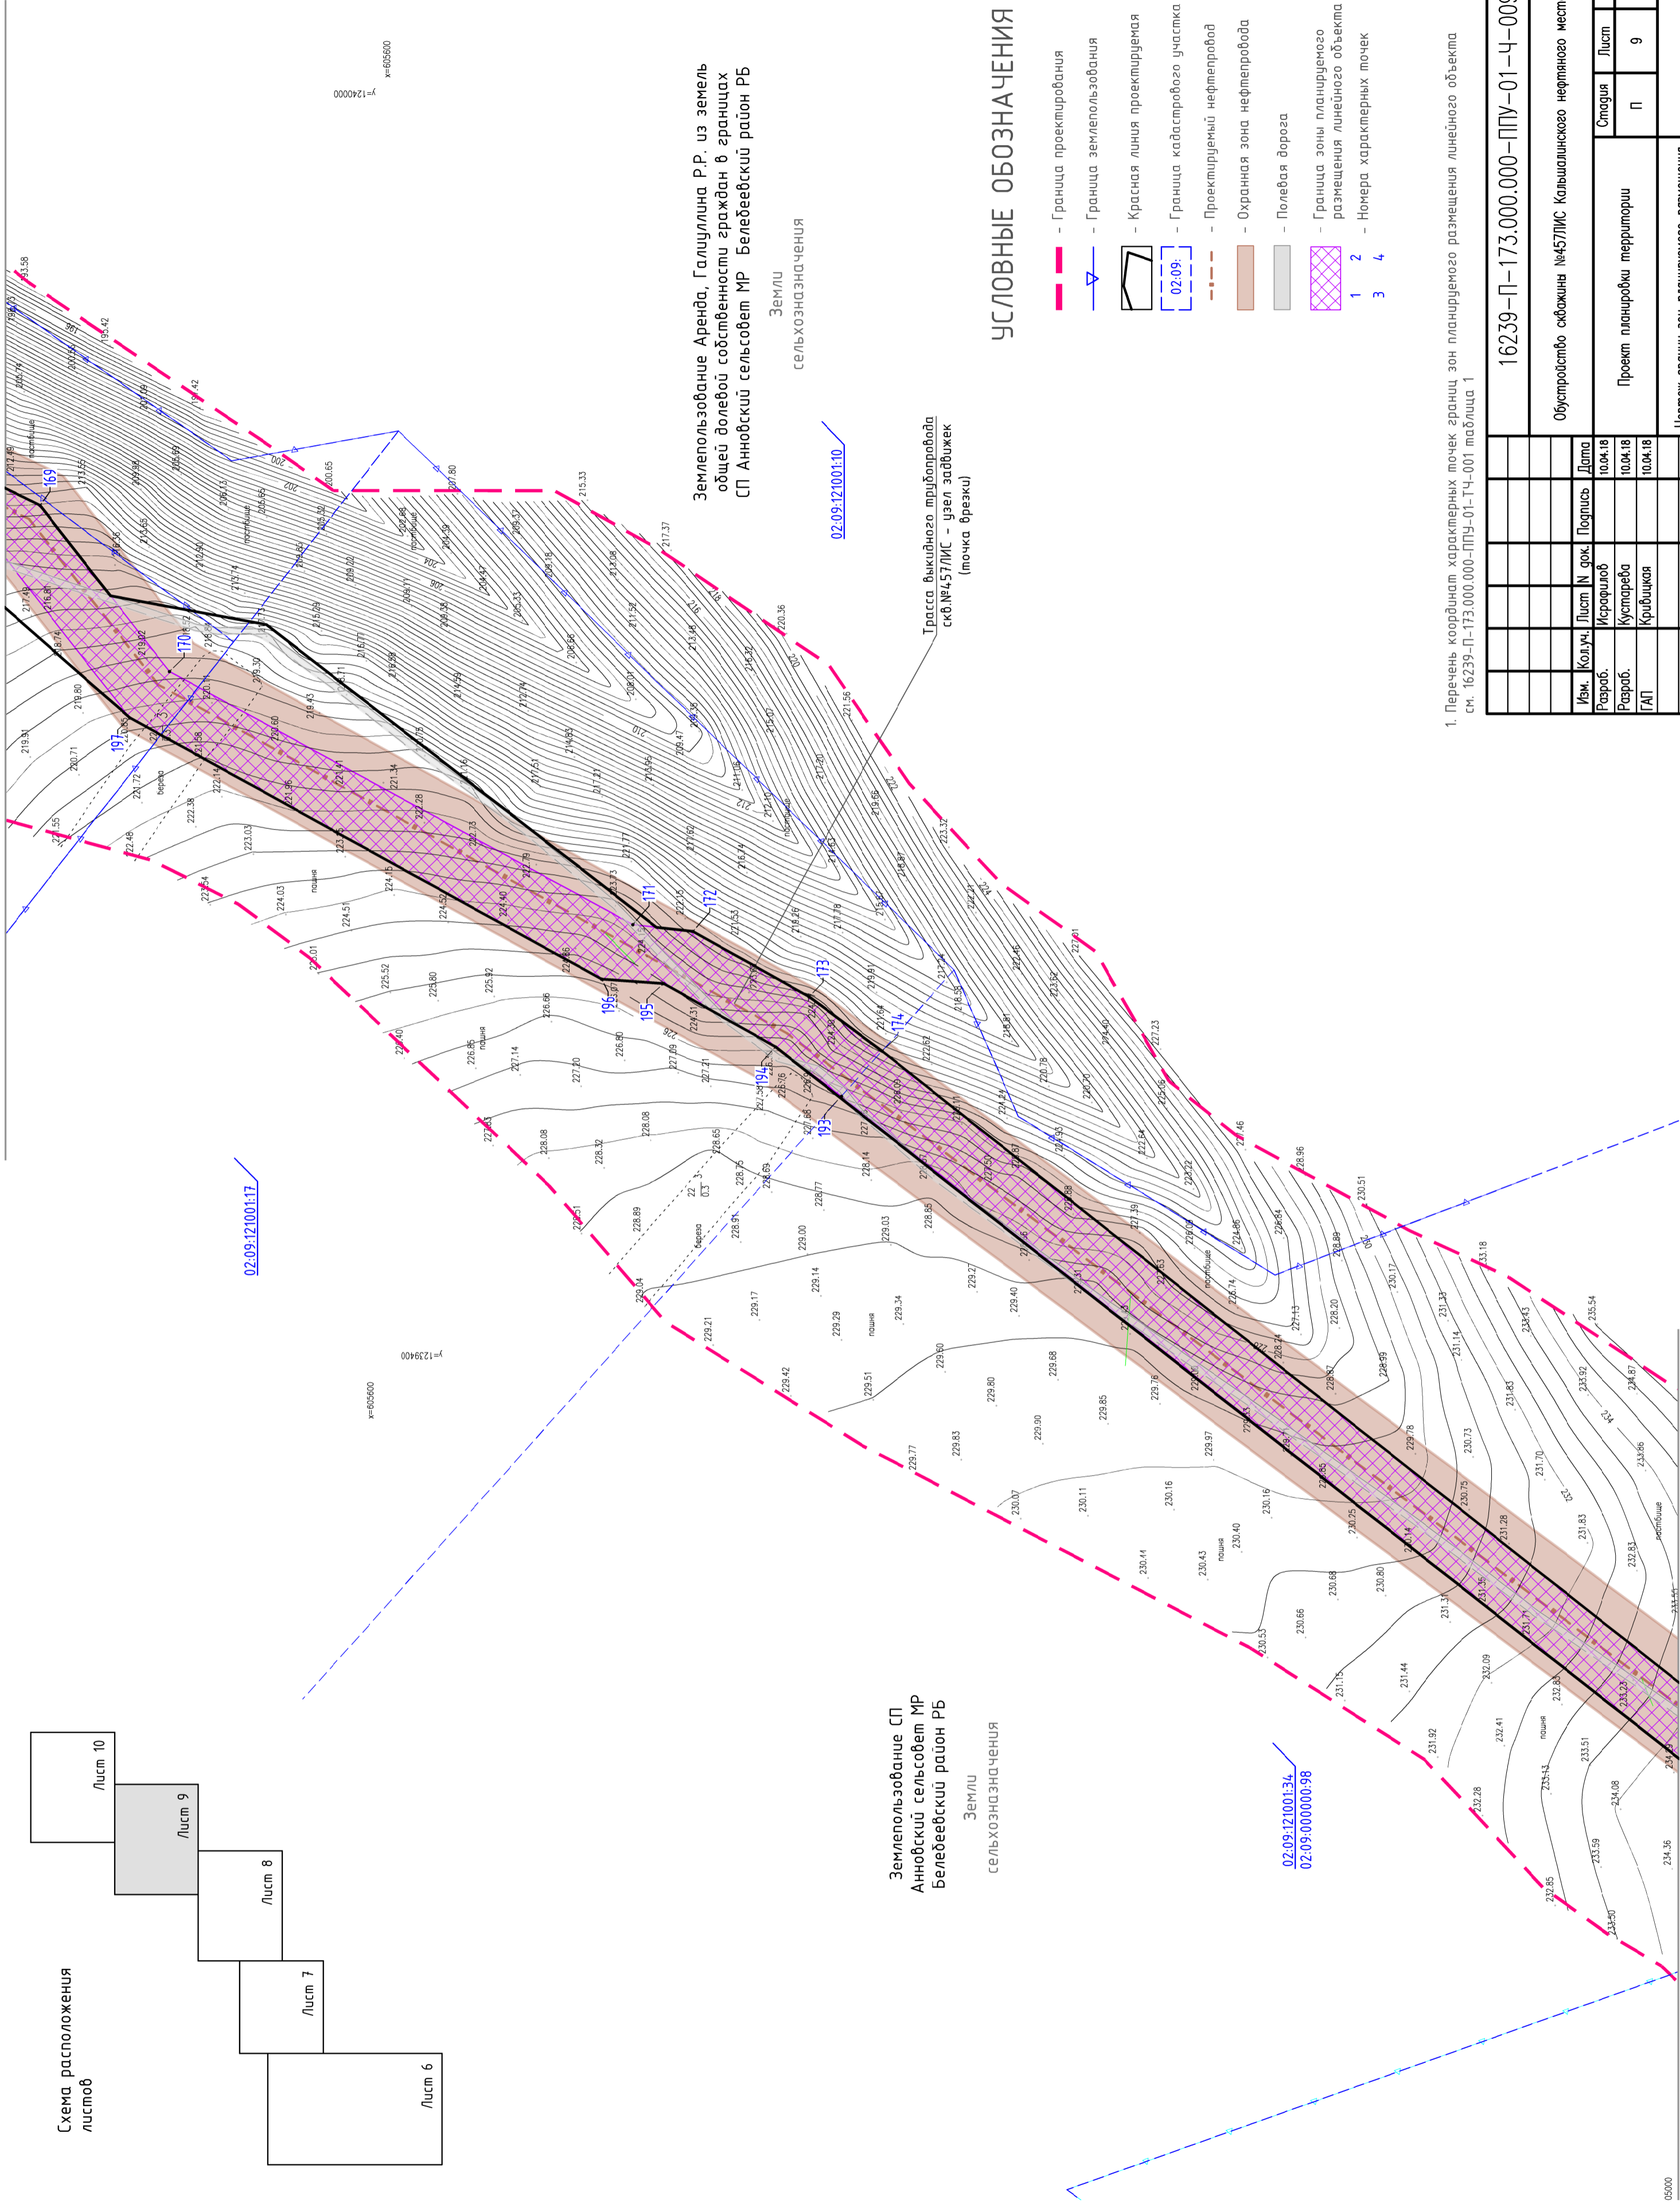

УСЛОВНЫЕ ОБОЗНАЧЕНИЯ

- Граница проектирования
- Граница землепользования
- Красная линия проектируемая
- Граница кадастрового участка
- Проектируемый нефтепровод
- Охранная зона нефтепровода
- Полевая дорога
- Граница зоны планируемого размещения линейного объекта
- Номера характерных точек

1. Перечень координат характерных точек границ зон планируемого размещения линейного объекта см. 16239-П-173.000.000-ППУ-01-ТЧ-001 таблица 1

16239-П-173.000.000-ППУ-01-Ч-009		Обустройство скважины №457/ЛИС Калышанского нефтяного месторождения	
Изм.	Колуч.	Лист	№ док.
Разработ.	Исполнит.	Дата	
Разработ.	Кустарева	10.04.18	
ГАП	Крибичкая	10.04.18	
Н. контр.	Рогожина	10.04.18	
Нач.отг.	Манашев	10.04.18	
Проект планировки территории		Статус	Лист
		П	9
Чертеж границ зон планируемого размещения линейных объектов. М1:2000		ООО "БашНИПнефть"	

Формат А2

06000

Линия совмещения с листом 8

Землепользование СП Анновский сельсовет МР Белебеевский район РБ
Земли сельскохозяйственного назначения

Землепользование Аренда, Галуллина Р.Р. из земель общей долевой собственности граждан в границах СП Анновский сельсовет МР Белебеевский район РБ
Земли сельскохозяйственного назначения

И№, N подл.	Подпись и дата	Взам. инб., N
-------------	----------------	---------------