


УПРВ01


Инф. N подл. Погрпсь и дата Взам. инв. N

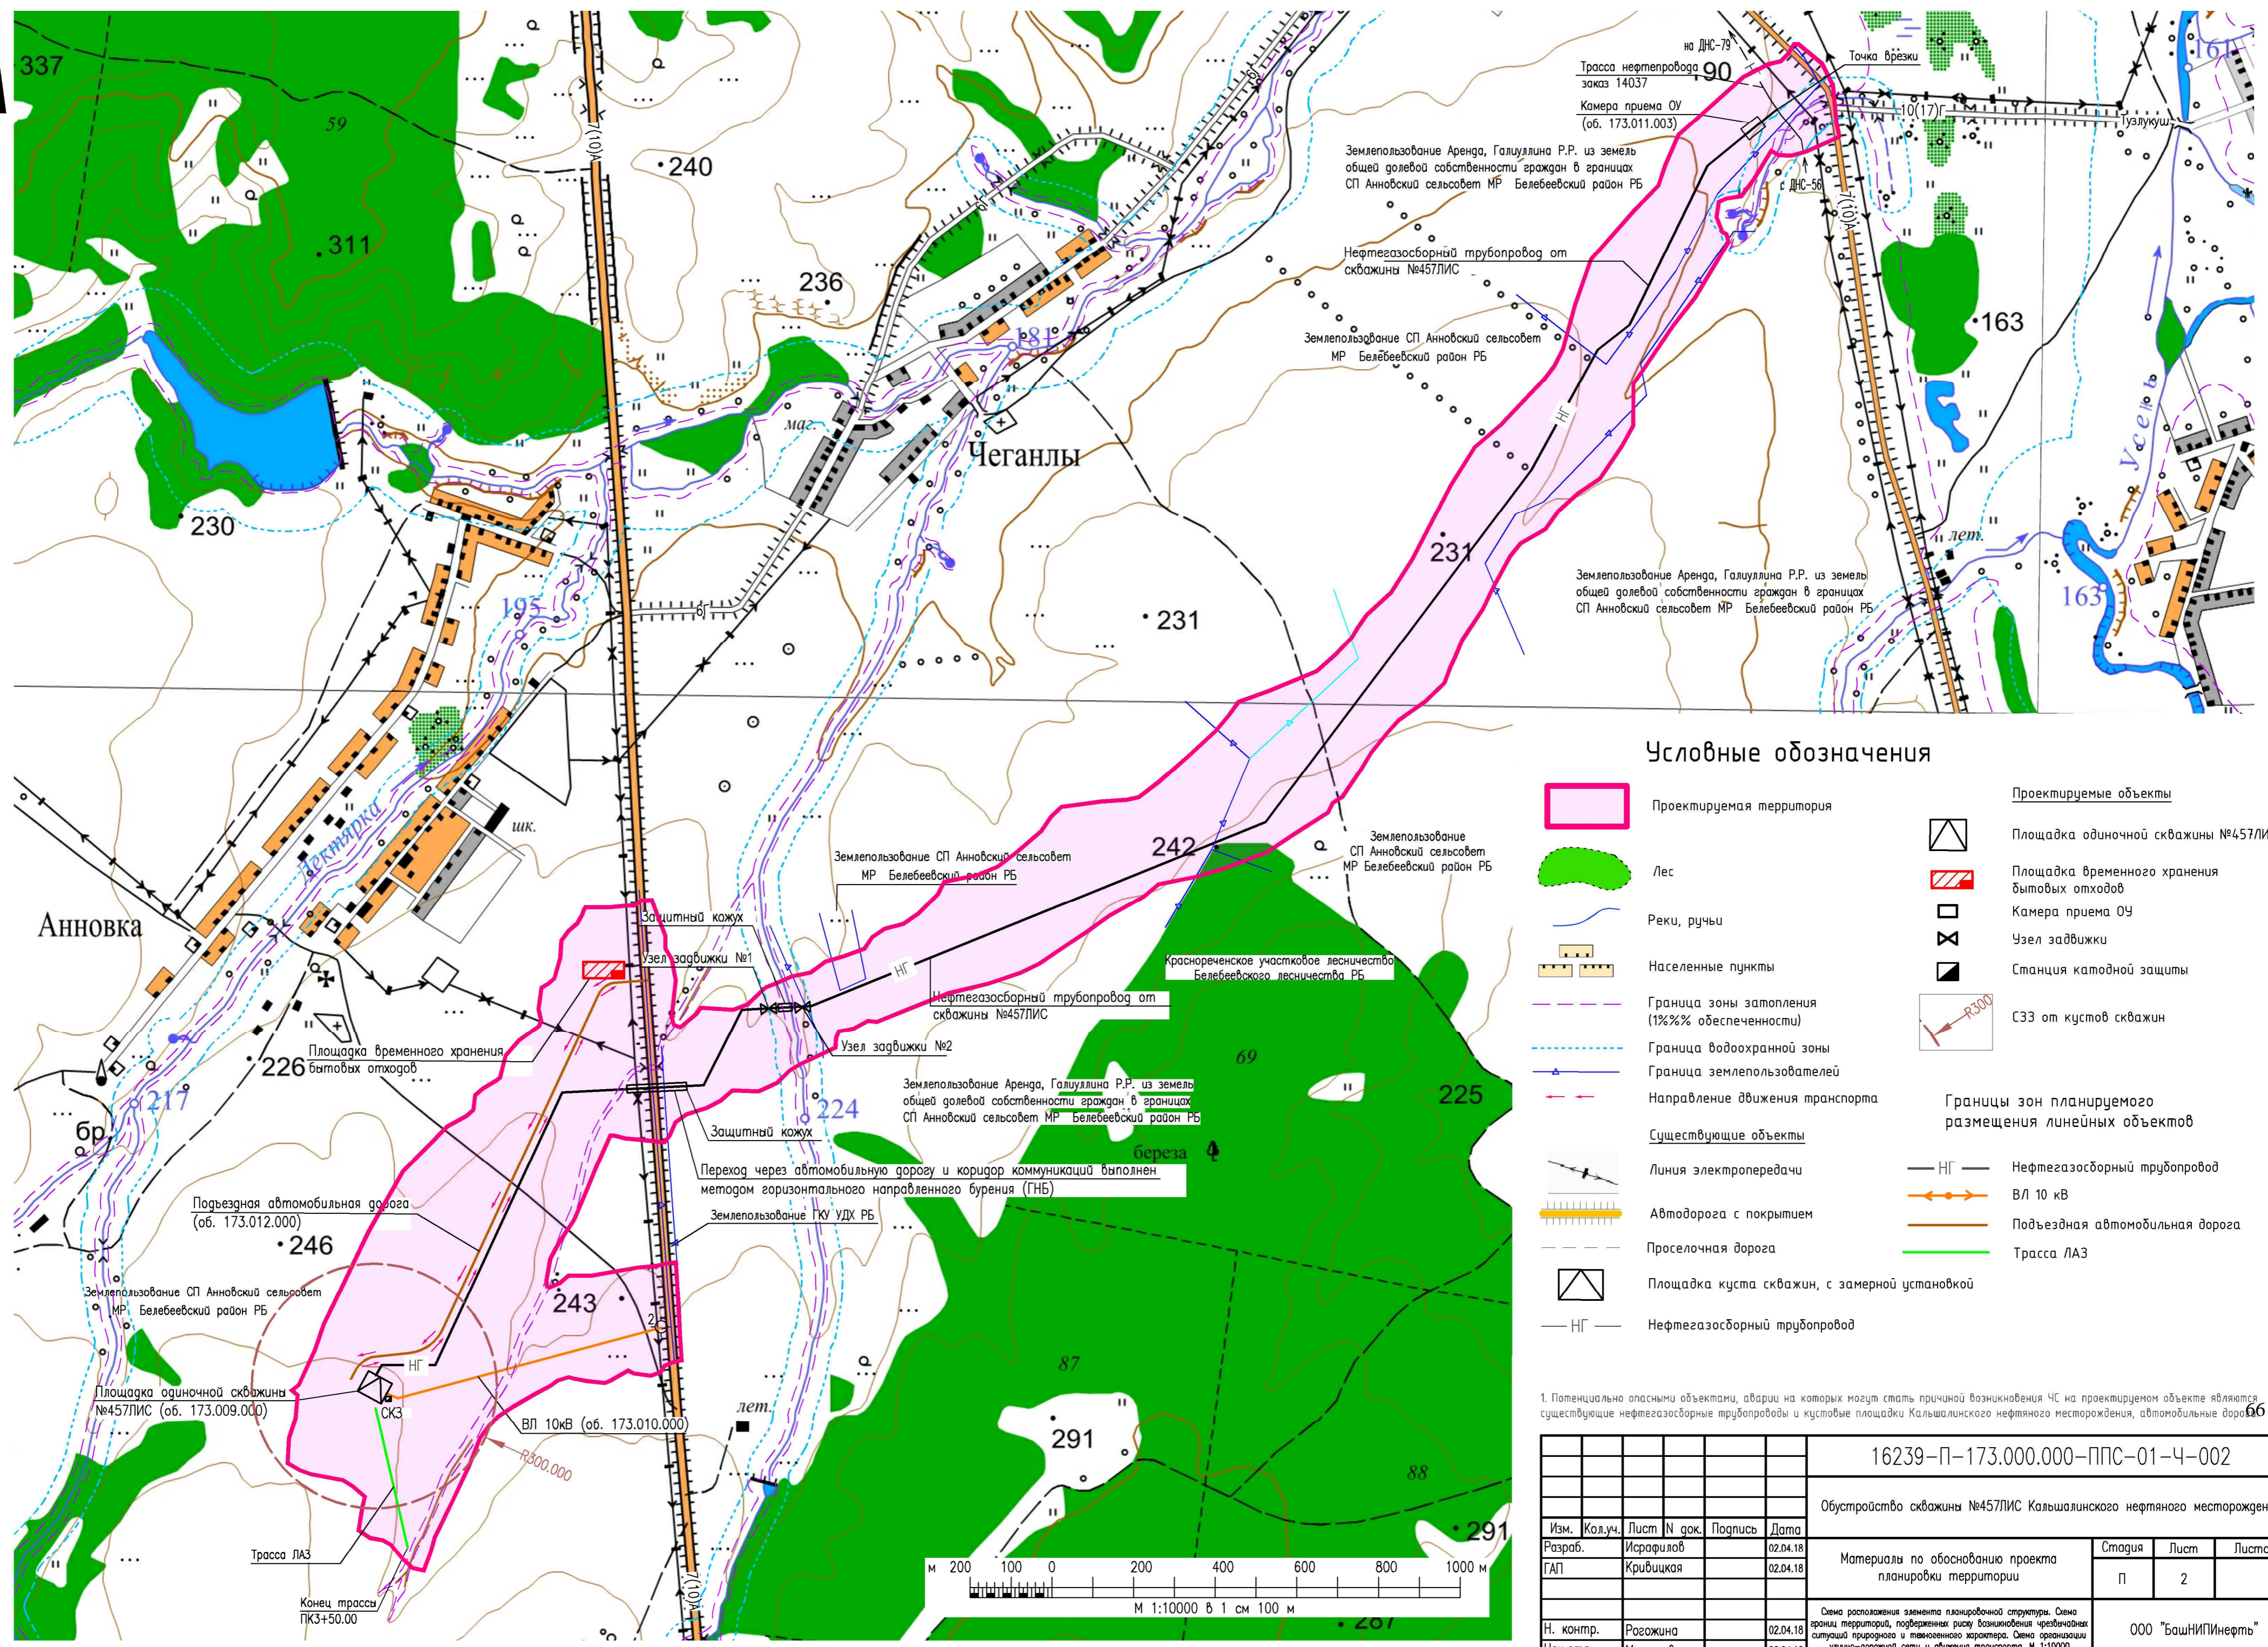

Условные обозначения

- | | | | |
|--|---|--|---|
| | Проектируемая территория | | Проектируемые объекты |
| | Лес | | Площадка одиночной скважины №457ЛИС |
| | Реки, ручьи | | Площадка временного хранения бытовых отходов |
| | Населенные пункты | | Камера приема ОУ |
| | Граница зоны затопления (1% обеспеченности) | | Узел задвижки |
| | Граница водоохранной зоны | | Станция катодной защиты |
| | Граница землепользователей | | СЗЗ от кустов скважин |
| | Направление движения транспорта | | Границы зон планируемого размещения линейных объектов |
| | Существующие объекты | | Линия электропередачи |
| | Линия электропередачи | | Нефтегазосборный трубопровод |
| | Автомобильная дорога с покрытием | | ВЛ 10 кВ |
| | Проселочная дорога | | Подъездная автомобильная дорога |
| | Площадка куста скважин, с замерной установкой | | Трасса ЛАЗ |
| | Нефтегазосборный трубопровод | | |

1. Потенциально опасными объектами, аварии на которых могут стать причиной возникновения ЧС на проектируемом объекте являются существующие нефтегазосборные трубопроводы и кустовые площадки Кальшаланского нефтяного месторождения, автомобильные дороги.

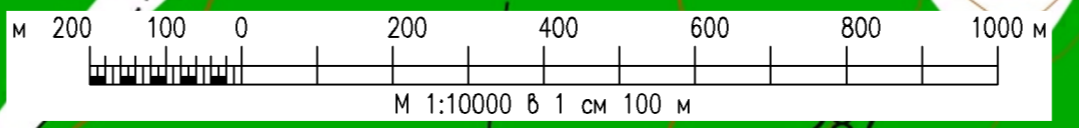

				16239-П-173.000.000-ППС-01-4-002					
				Обустройство скважины №457ЛИС Кальшаланского нефтяного месторождения					
Изм.	Кол.уч.	Лист	N док.	Подпись	Дата	Материалы по обоснованию проекта планировки территории	Стадия	Лист	Листов
				Исрафилов	02.04.18		п	2	
ГАП				Крибичкая	02.04.18				
				Н. контр. Рогожина 02.04.18			ООО "БашНИПИнефть"		
				Нач.отг. Манашев 02.04.18					