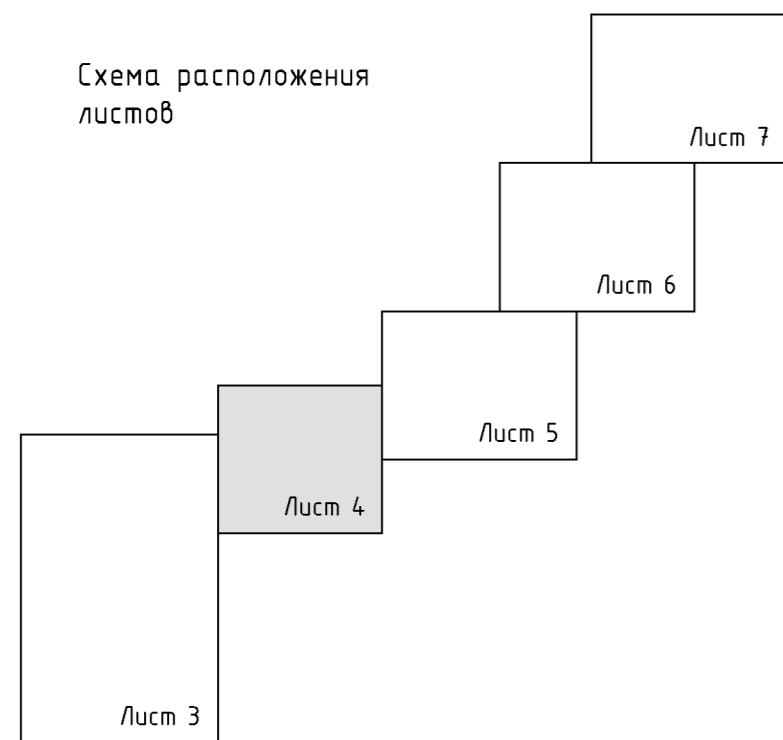


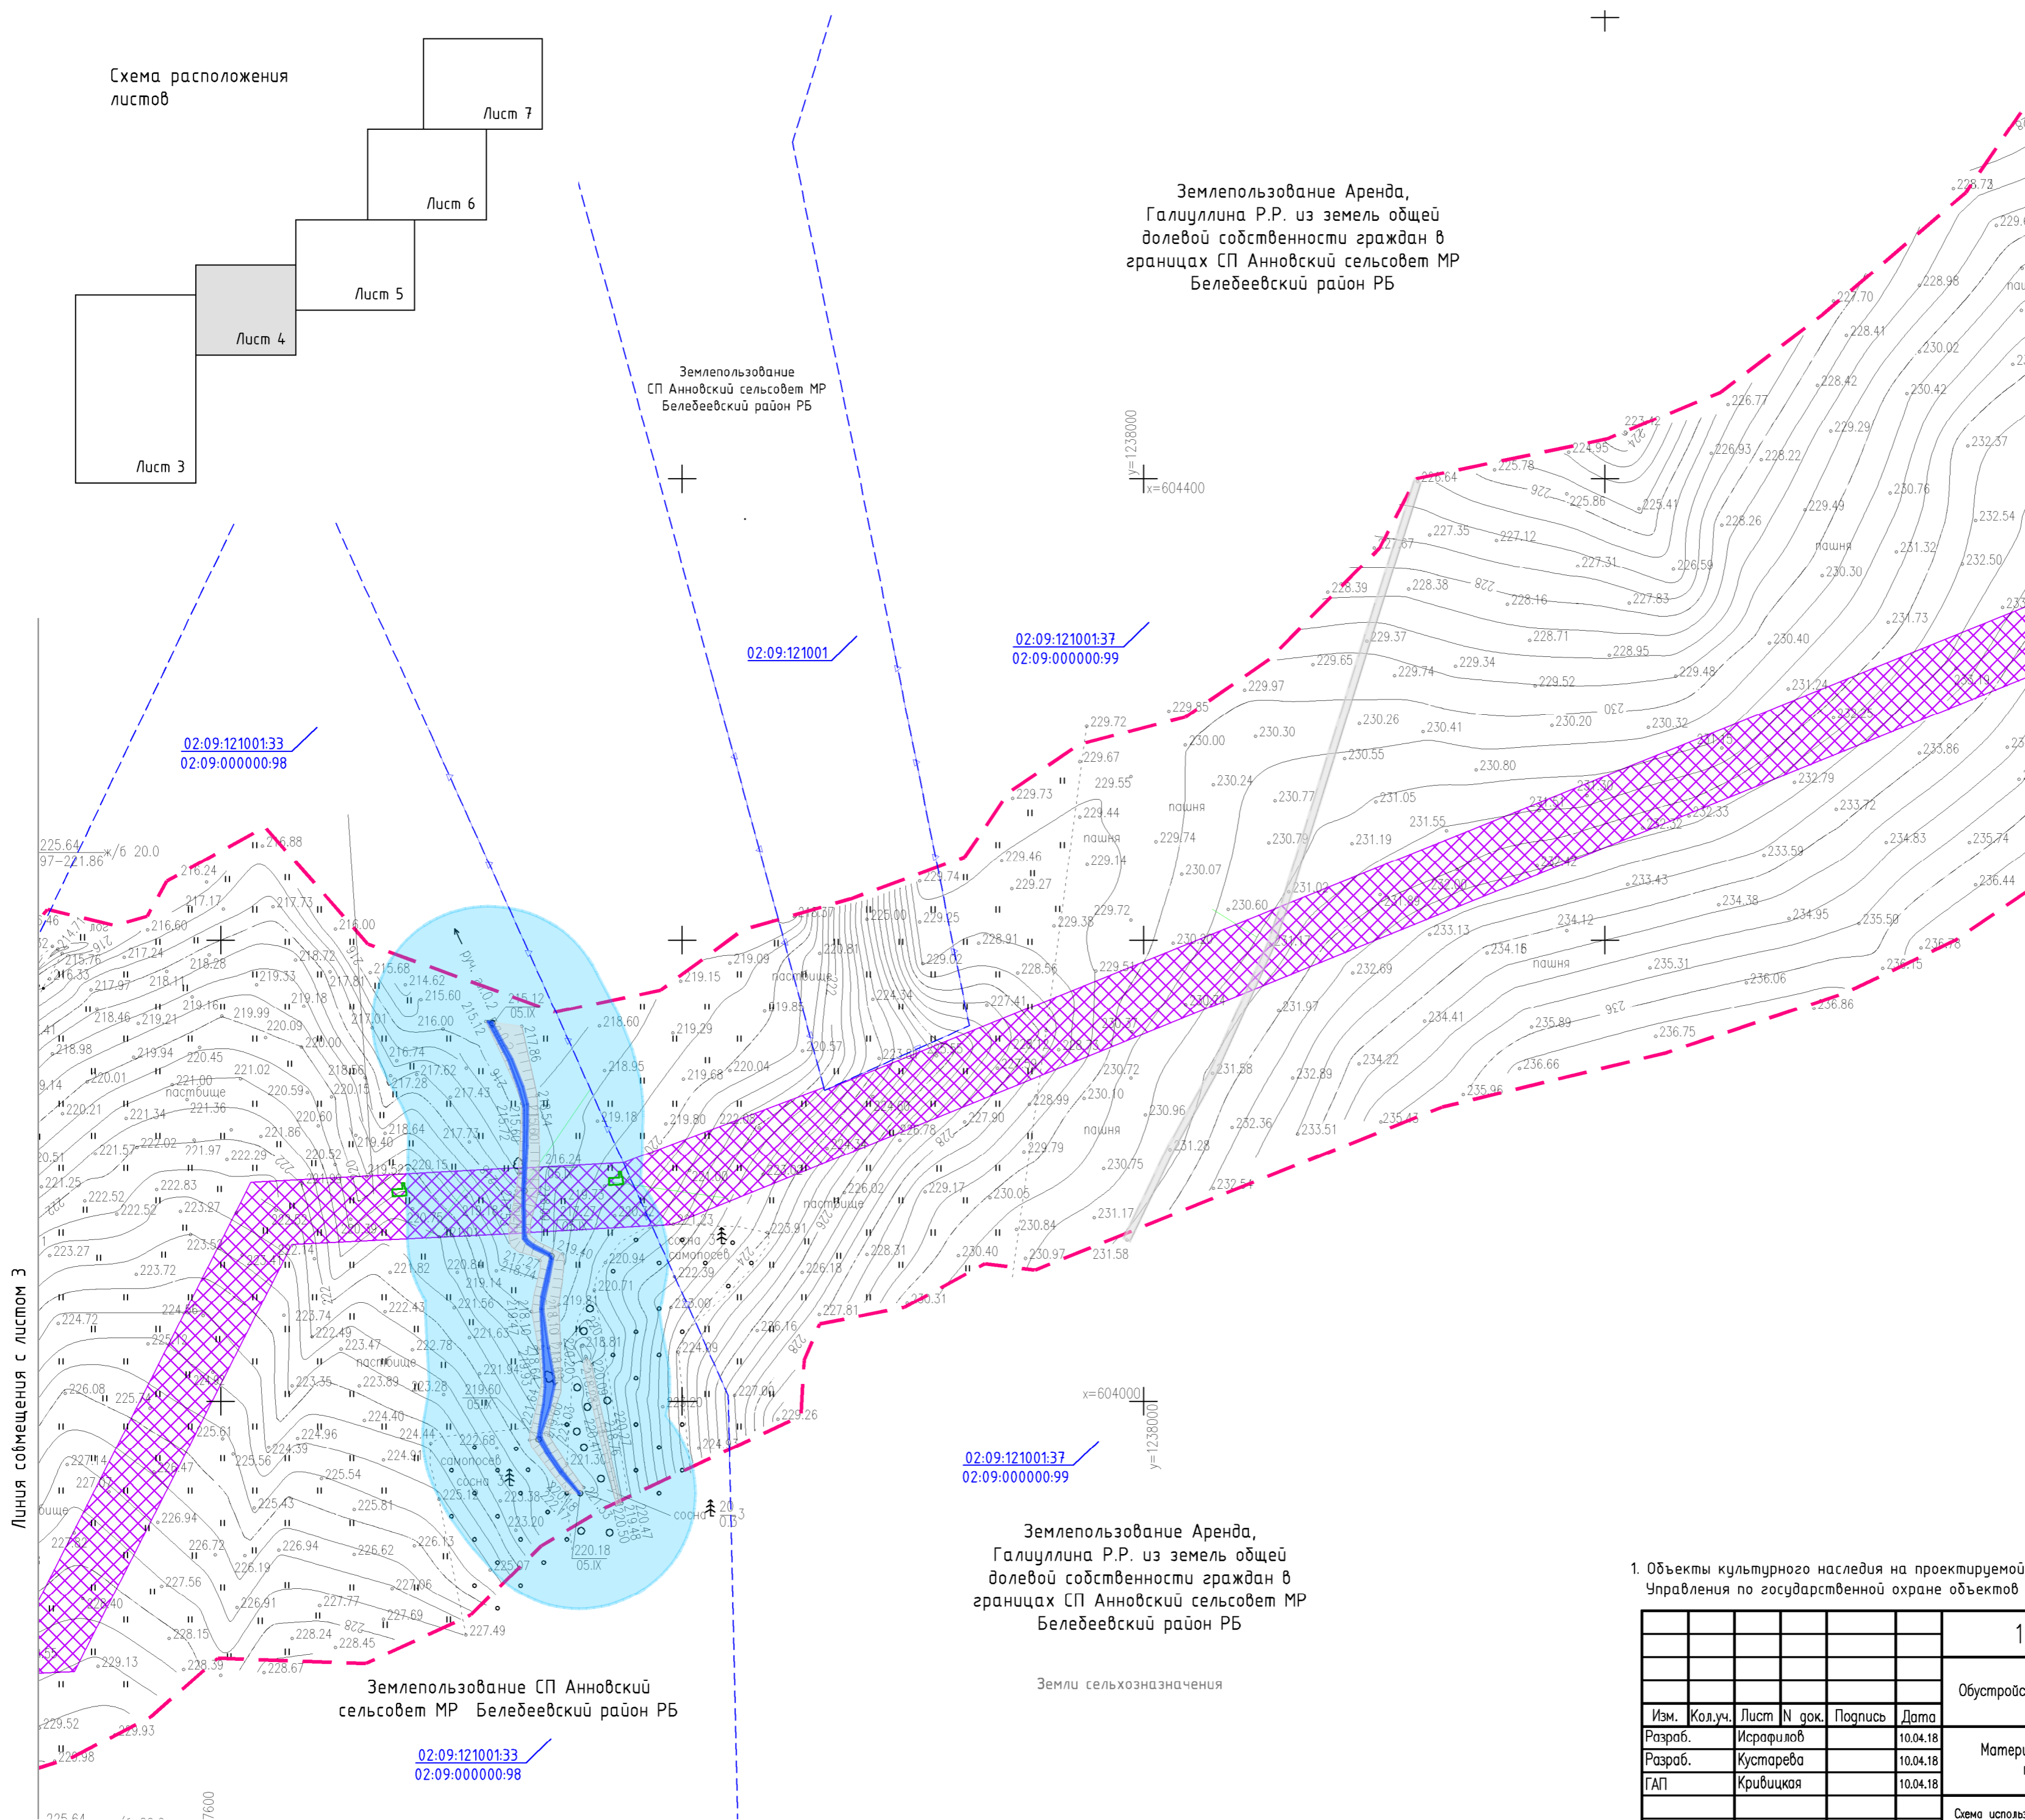


Схема расположения листов



Землепользование Аренда,
Галиуллина Р.Р. из земель общей
долевой собственности граждан в
границах СП Анновский сельсовет МР
Белебеевский район РБ

Землепользование
СП Анновский сельсовет МР
Белебеевский район РБ



Линия совмещения с листом 5

Линия совмещения с листом 3

УСЛОВНЫЕ ОБОЗНАЧЕНИЯ

- Граница проектирования
- Граница землепользования
- Граница кадастрового участка
- Водоохранная зона
- Полевая дорога
- Бровка
- Граница зоны планируемого размещения линейного объекта

Землепользование Аренда,
Галиуллина Р.Р. из земель общей
долевой собственности граждан в
границах СП Анновский сельсовет МР
Белебеевский район РБ

Земли сельскохозяйственного назначения

1. Объекты культурного наследия на проектируемой территории отсутствуют, в соответствии с письмом Управления по государственной охране объектов культурного наследия РБ (см. приложение к тому 2 ППС) 68

16239-П-173.000.000-ППС-01-Ч-004

Обустройство скважины №457ЛИС Кальшалинского нефтяного месторождения

Изм.	Кол.уч.	Лист	№ док.	Подпись	Дата	Статус	Лист	Листов
Разраб.		Исрафилов			10.04.18	Материалы по обоснованию проекта планировки территории	П	4
Разраб.		Кустарева			10.04.18			
ГАП		Кривицкая			10.04.18			
Н. контр.		Рогожина			10.04.18	Схема использования территории в период подготовки проекта планировки территории. Схема границ зон с особыми условиями использования территории. М1:2000	ООО "БашНИПИнефть"	
Нач.отг.		Манашев			10.04.18			

V5SO01

Инф. N подл.	Подпись и дата	Взам. инв. N