





Схема расположения листов

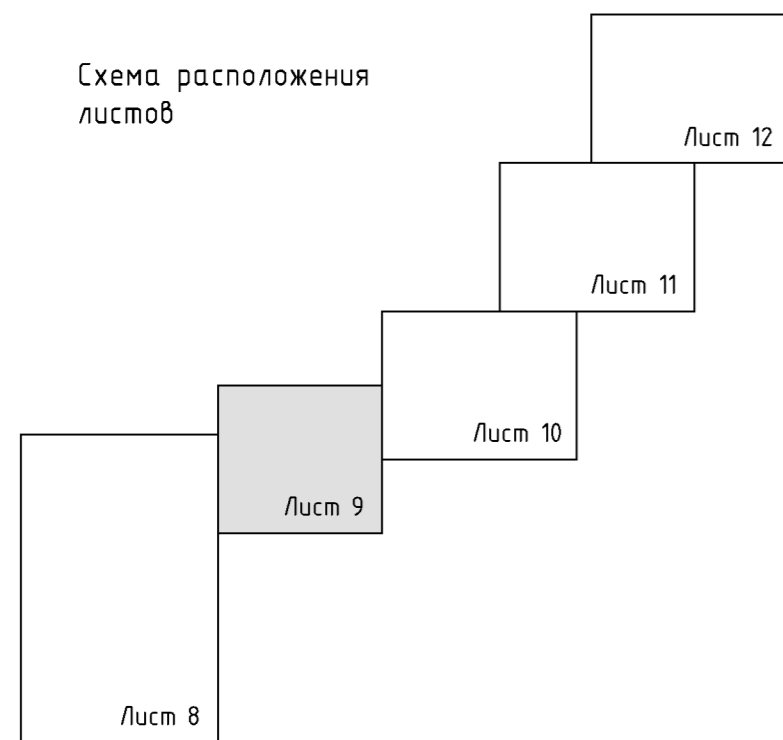

Землепользование Аренда,
Галиуллина Р.Р. из земель общей
долевой собственности граждан в
границах СП Анновский сельсовет МР
Белебеевский район РБ

Земли
сельхозназначения

Землепользование
СП Анновский сельсовет МР
Белебеевский район РБ

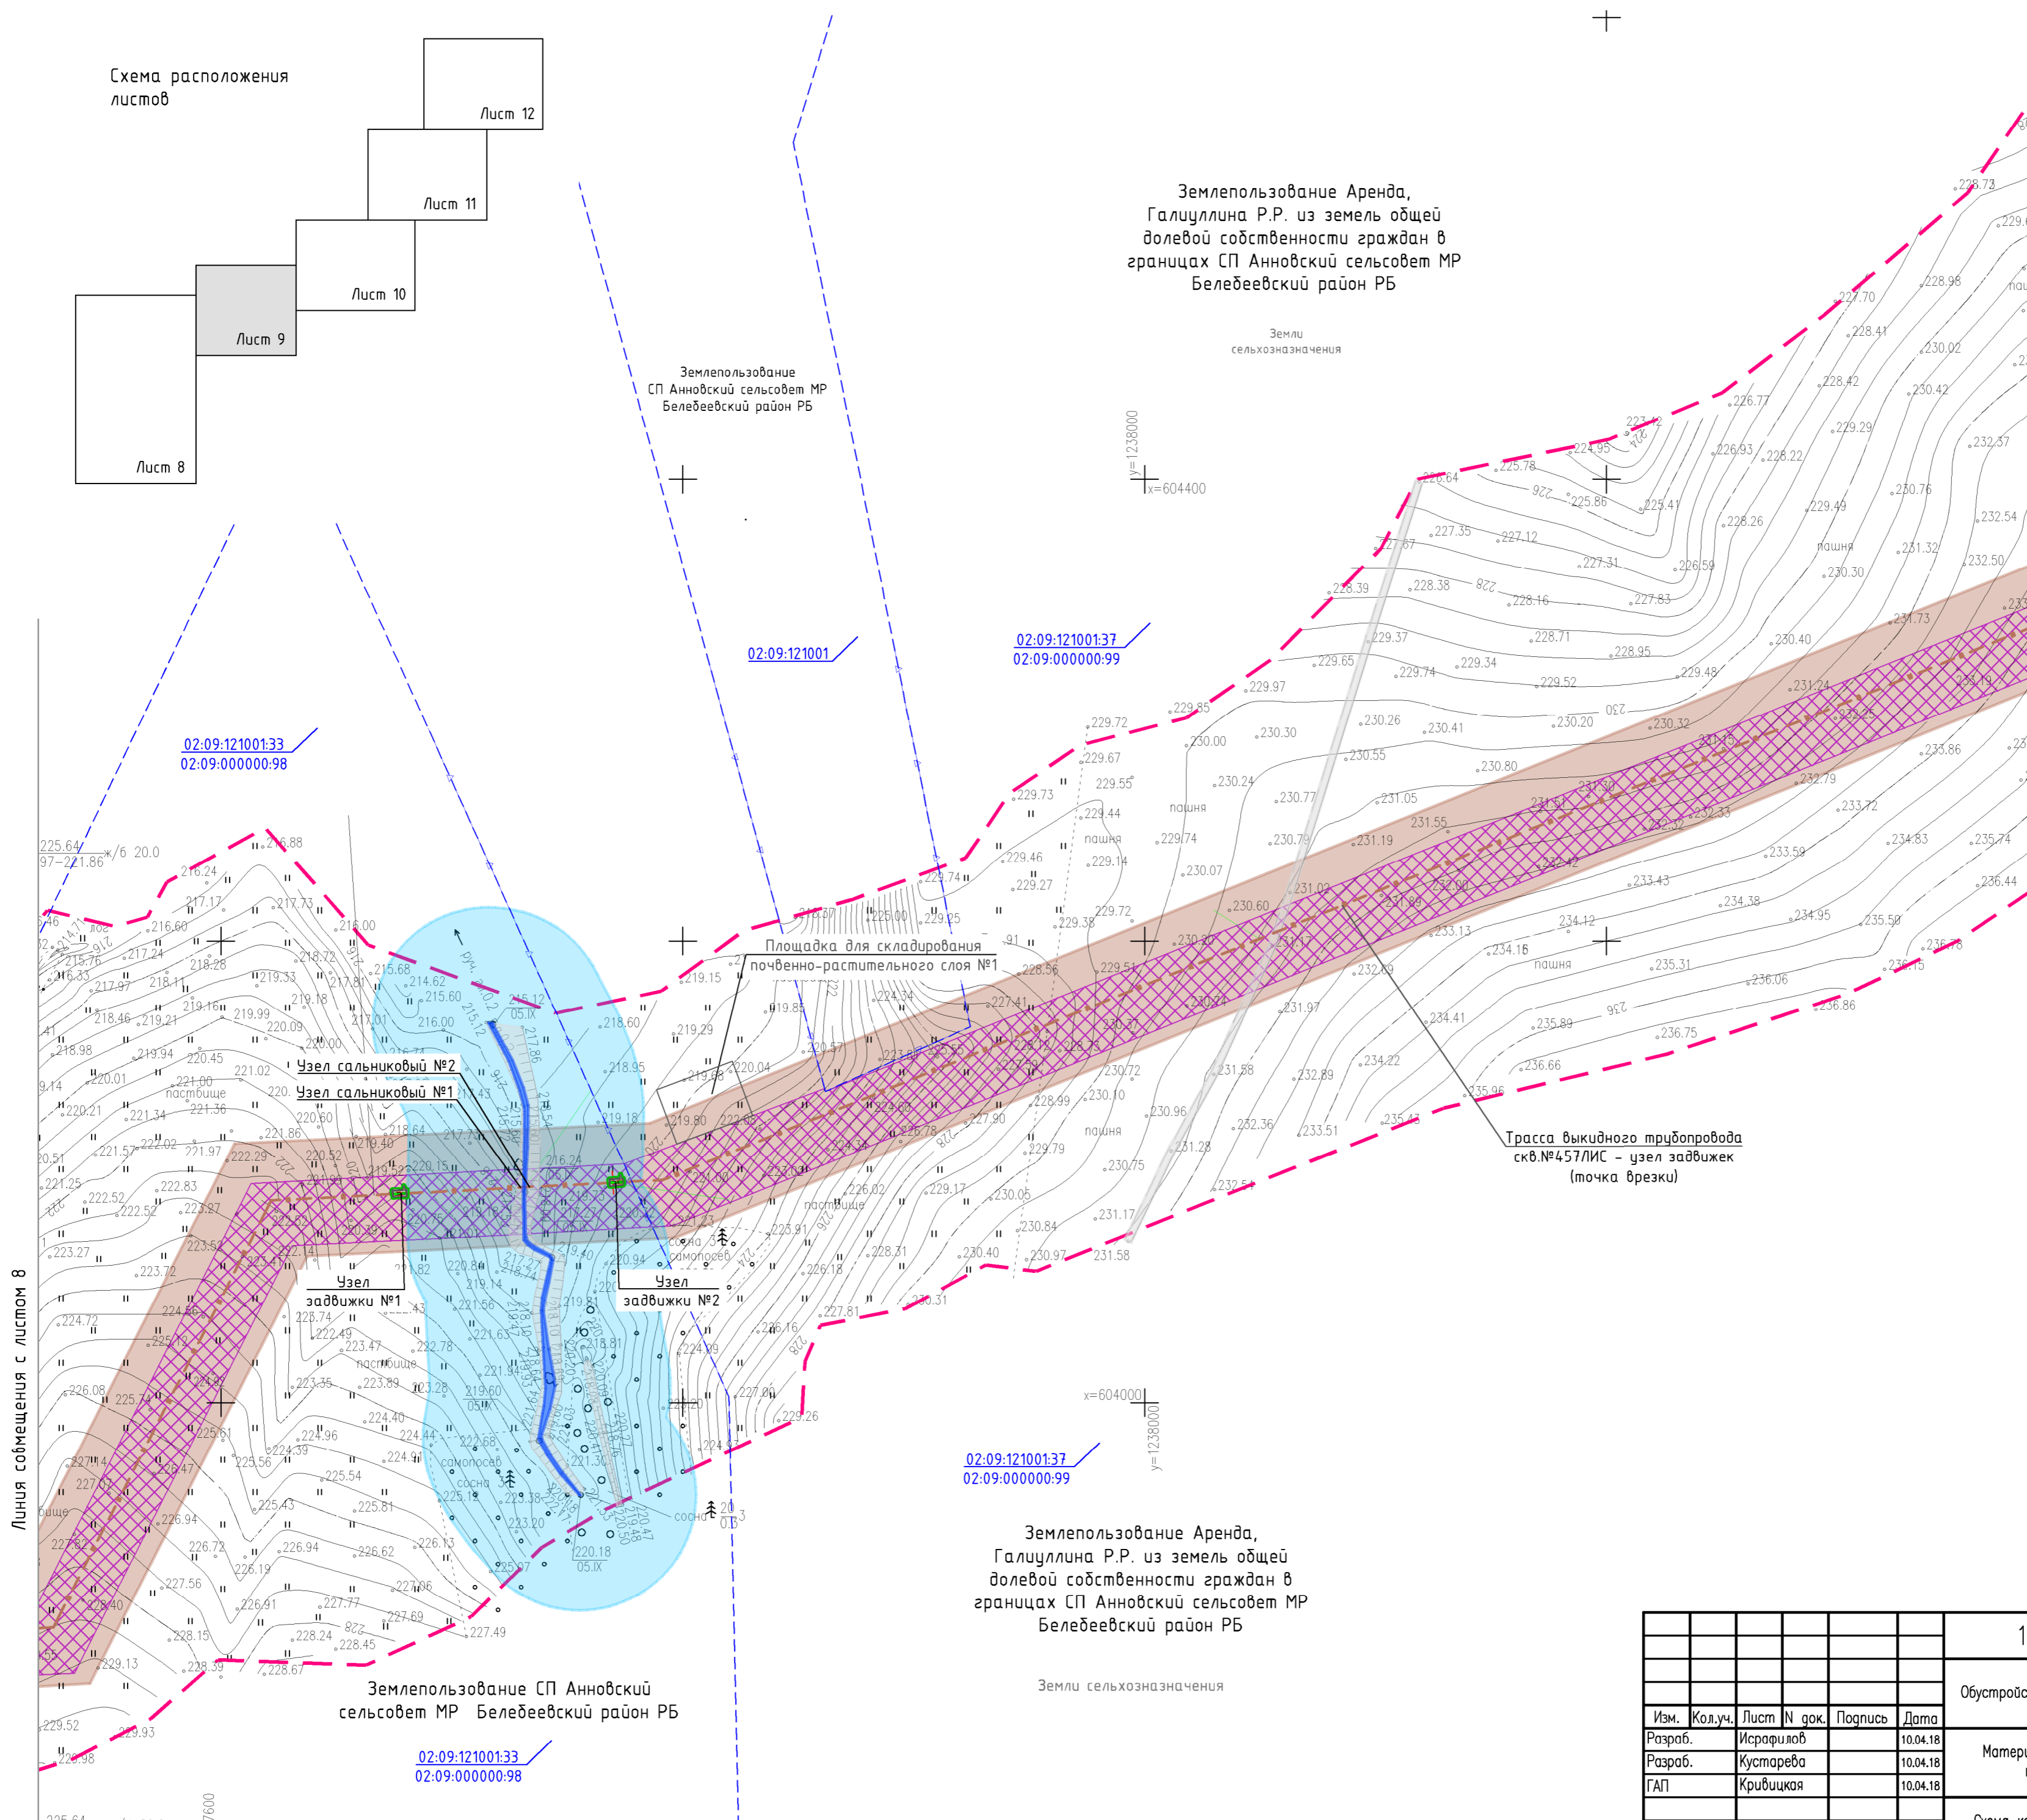

Линия совмещения с листом 10

Линия совмещения с листом 8

УСЛОВНЫЕ ОБОЗНАЧЕНИЯ

- Граница проектирования
- Граница землепользования
- Граница кадастрового участка
- Проектируемый нефтепровод
- Охранная зона нефтепровода
- Водоохранная зона
- Полевая дорога
- Бровка
- Территория проектируемой площадки
- Граница зоны планируемого размещения линейного объекта

Землепользование Аренда,
Галиуллина Р.Р. из земель общей
долевой собственности граждан в
границах СП Анновский сельсовет МР
Белебеевский район РБ

Земли
сельхозназначения

Землепользование СП Анновский
сельсовет МР Белебеевский район РБ

16239-П-173.000.000-ППС-01-4-009

Обустройство скважины №457ЛИС Кальшалинского нефтяного месторождения

Изм.	Кол.уч.	Лист	№ док.	Подпись	Дата
Разраб.		Исрафилов			10.04.18
Разраб.		Кустарева			10.04.18
ГАП		Кривицкая			10.04.18
Н. контр.		Рогожина			10.04.18
Нач.отг.		Манашев			10.04.18

Статус	Лист	Листов
П	9	

ООО "БашНИПнефть"

V6KN01

Инф. № подл.	Подпись и дата	Взам. инв. №